


< 屋根参考ディテール >

縦引きドレン

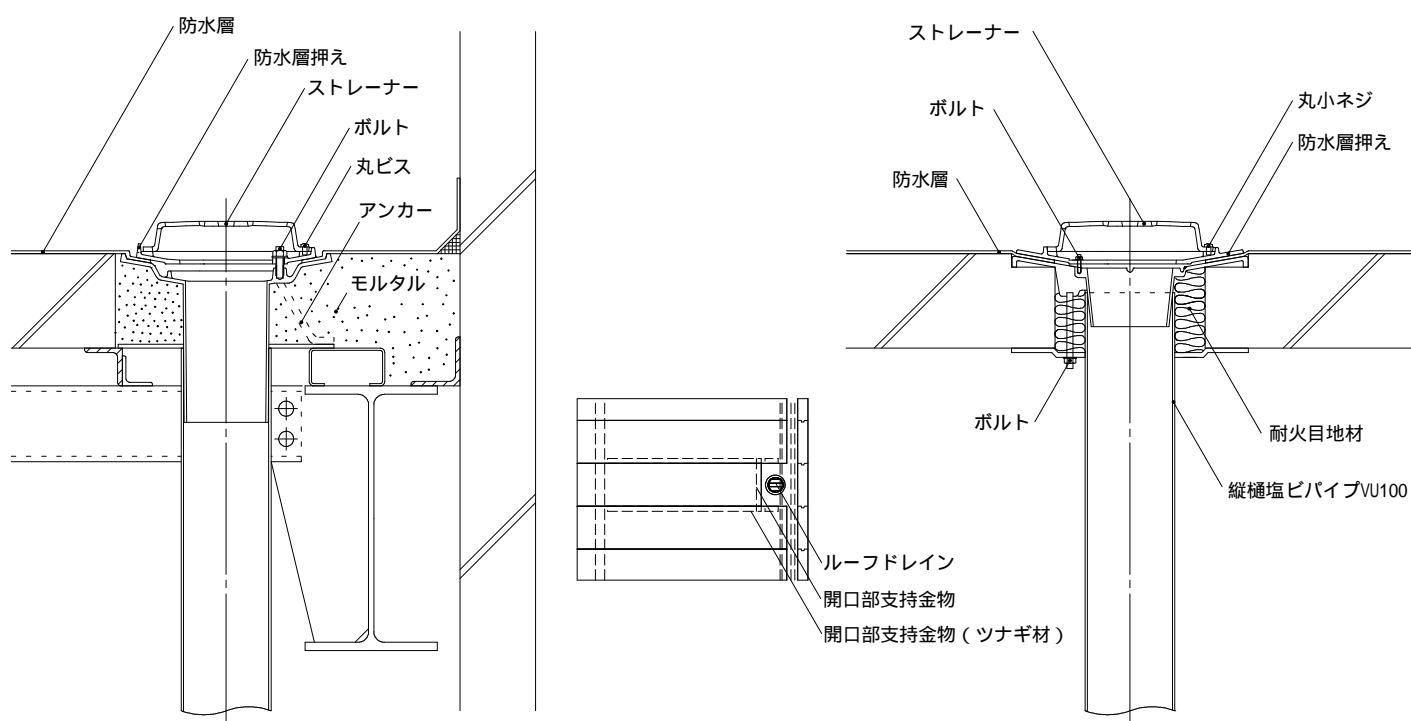

横引きドレン

