

次世代高性能断熱材 ネオマフォーム

納まり詳細図集
| 地域用

旭化成建材株式会社
札幌断熱材営業所


ネオマフォーム設計概要

「在来工法」

- 図番在－ 1 : 断面計画／桁側断面
- 図番在－ 2 : 断面計画／妻側断面
- 図番在－ 3 : 断面計画／無落雪工法
- 図番在－ 4 : 平面計画／基礎
- 図番在－ 5 : 平面計画／外壁
- 図番在－ 6 : 部位別詳細図／屋根断熱＋外張り壁＋基礎断熱
- 図番在－ 7 : 部位別詳細図／屋根断熱＋外張り壁＋基礎断熱
- 図番在－ 8 : 部位別詳細図／壁防風気密仕様一覧
- 図番在－ 9 : 部位別詳細図／外壁納まり図（気密シート仕様）
- 図番在－ 1 0 : 部位別詳細図／壁一般部
- 図番在－ 1 1 : 部位別詳細図／開口部縦断面
- 図番在－ 1 2 : 部位別詳細図／出隅部
- 図番在－ 1 3 : 部位別詳細図／入隅部
- 図番在－ 1 4 : 部位別詳細図／ポーチ等軒天井
- 図番在－ 1 5 : 部位別詳細図／基礎－ 1
- 図番在－ 1 6 : 部位別詳細図／基礎－ 2
- 図番在－ 1 7 : 部位別詳細図／棟部
- 図番在－ 1 8 : 部位別詳細図／庇（桁側）
- 図番在－ 1 9 : 部位別詳細図／庇（妻側）
- 図番在－ 2 0 : 部位別詳細図／勾配屋根ブローイング工法
- 図番在－ 2 1 : 部位別詳細図／無落雪屋根（外張り断熱工法）
- 図番在－ 2 2 : 部位別詳細図／無落雪屋根（ブローイング工法）
- 図番在－ 2 3 : 部位別詳細図／屋根・壁取合い（下屋）
- 図番在－ 2 4 : 部位別詳細図／屋根・壁取合い（下屋）
- 図番在－ 2 5 : 部位別詳細図／屋根・壁取合い（下屋）
- 図番在－ 2 6 : 部位別詳細図／屋根・壁取合い（下屋）
- 図番在－ 2 7 : 部位別詳細図／屋根・壁取合い（下屋）
- 図番在－ 2 8 : 部位別詳細図／屋根・壁取合い（下屋）


■ ネオマフォーム設計概要（在来工法）

断面計画／桁側断面

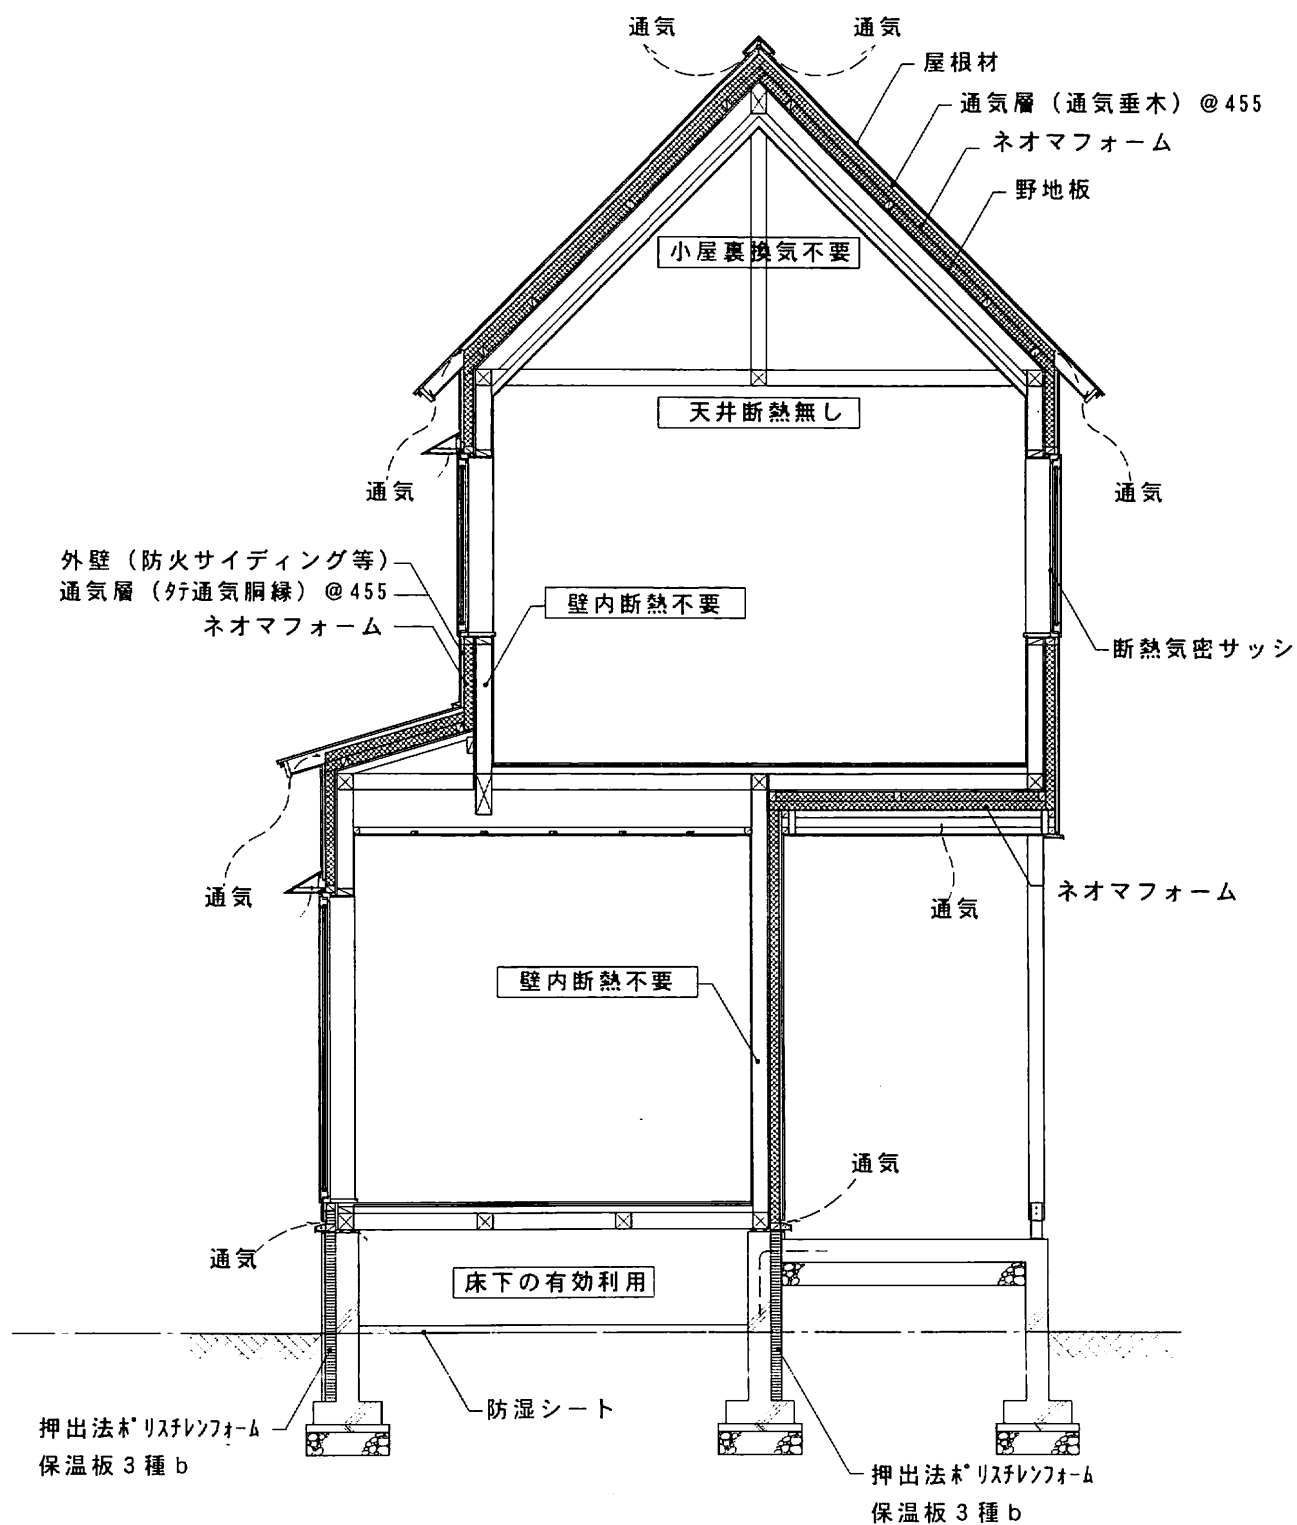


■ ネオマフォーム設計概要（在来工法）


断面計画／妻側断面

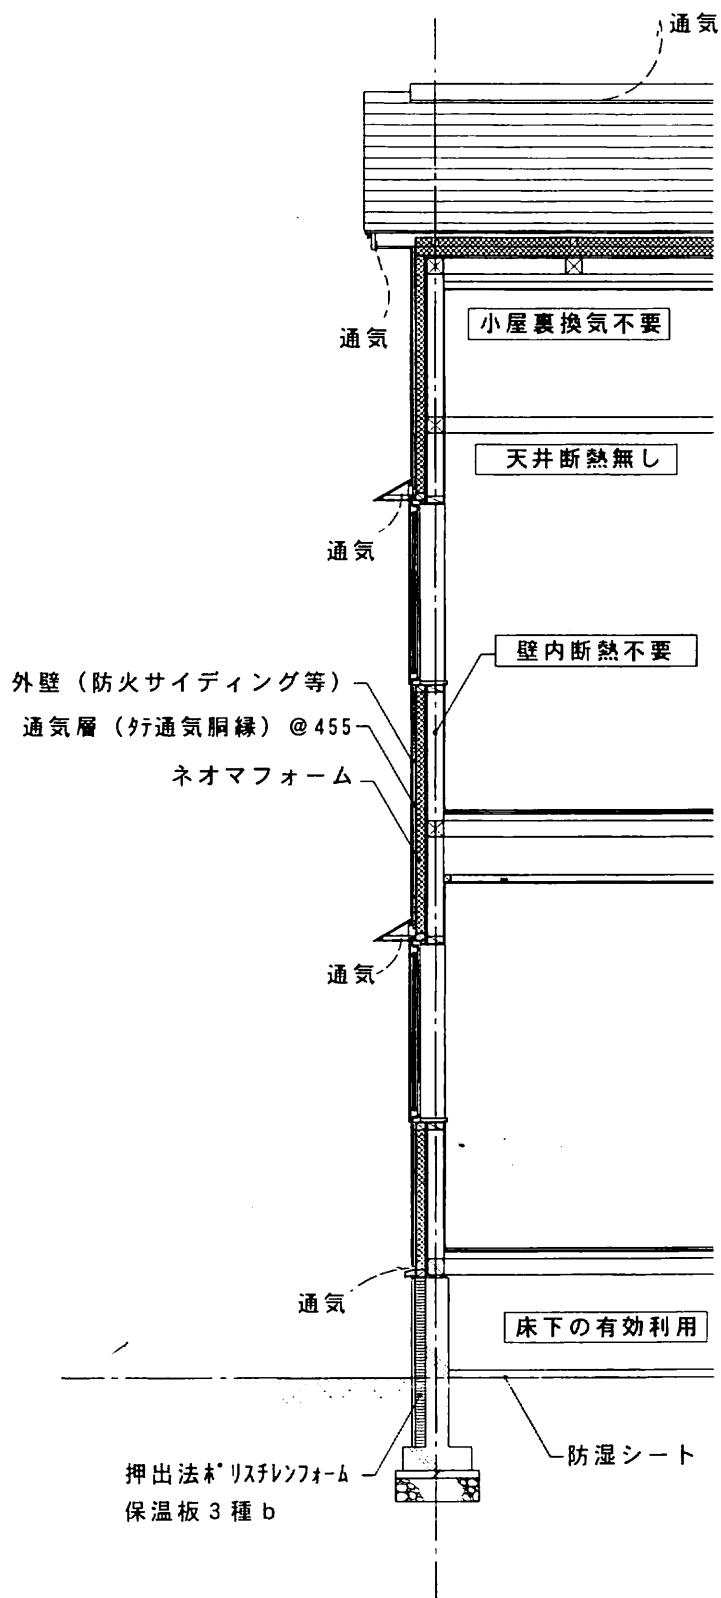



■ ネオマフォーム設計概要（在来工法）
平面計画／基礎

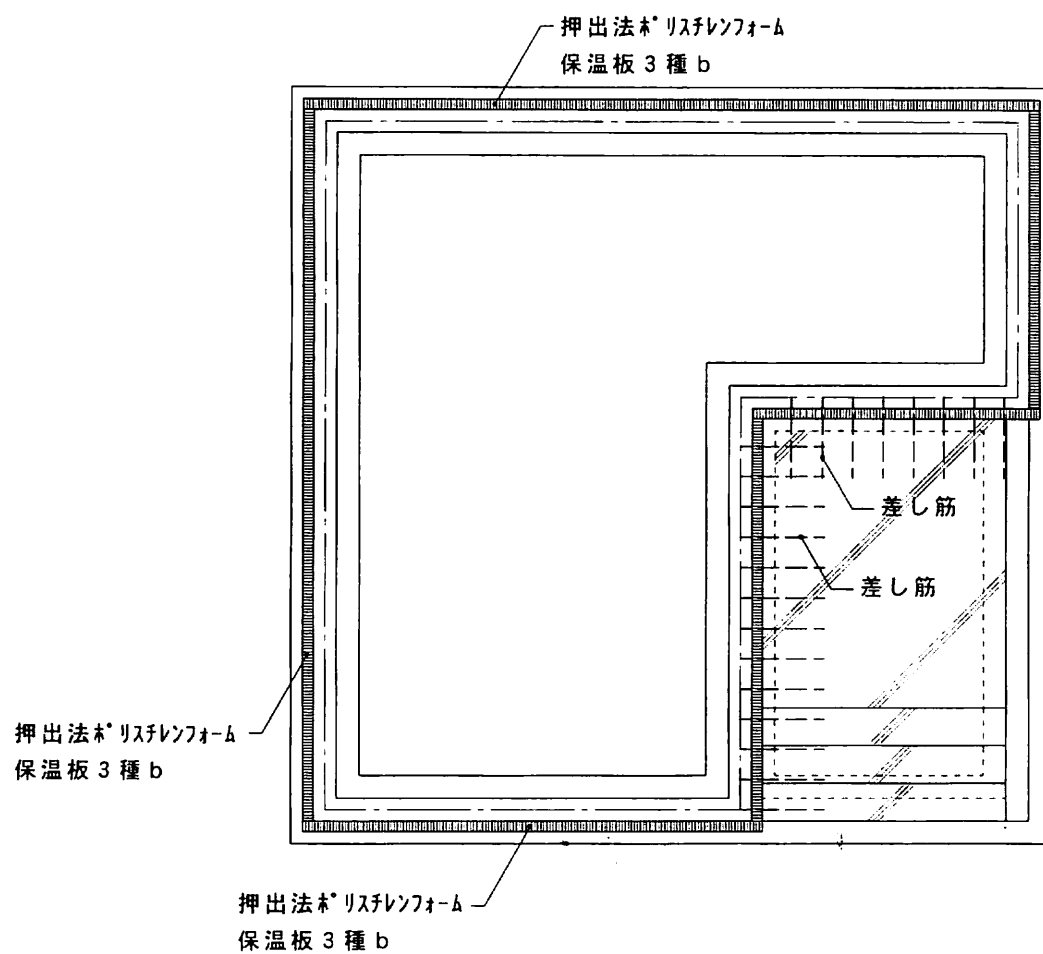

■ ネオマフォーム設計概要（在来工法）
平面計画／外壁

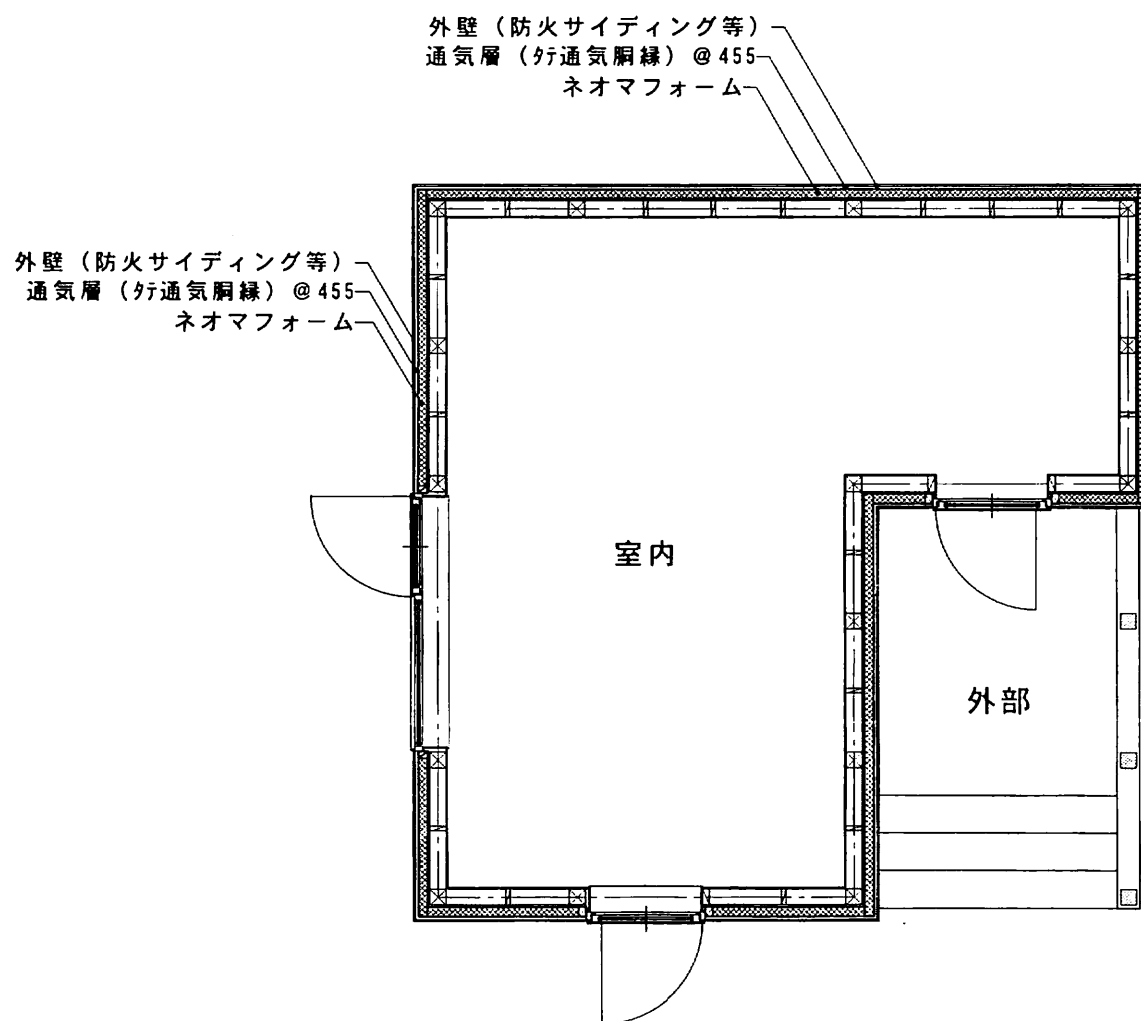

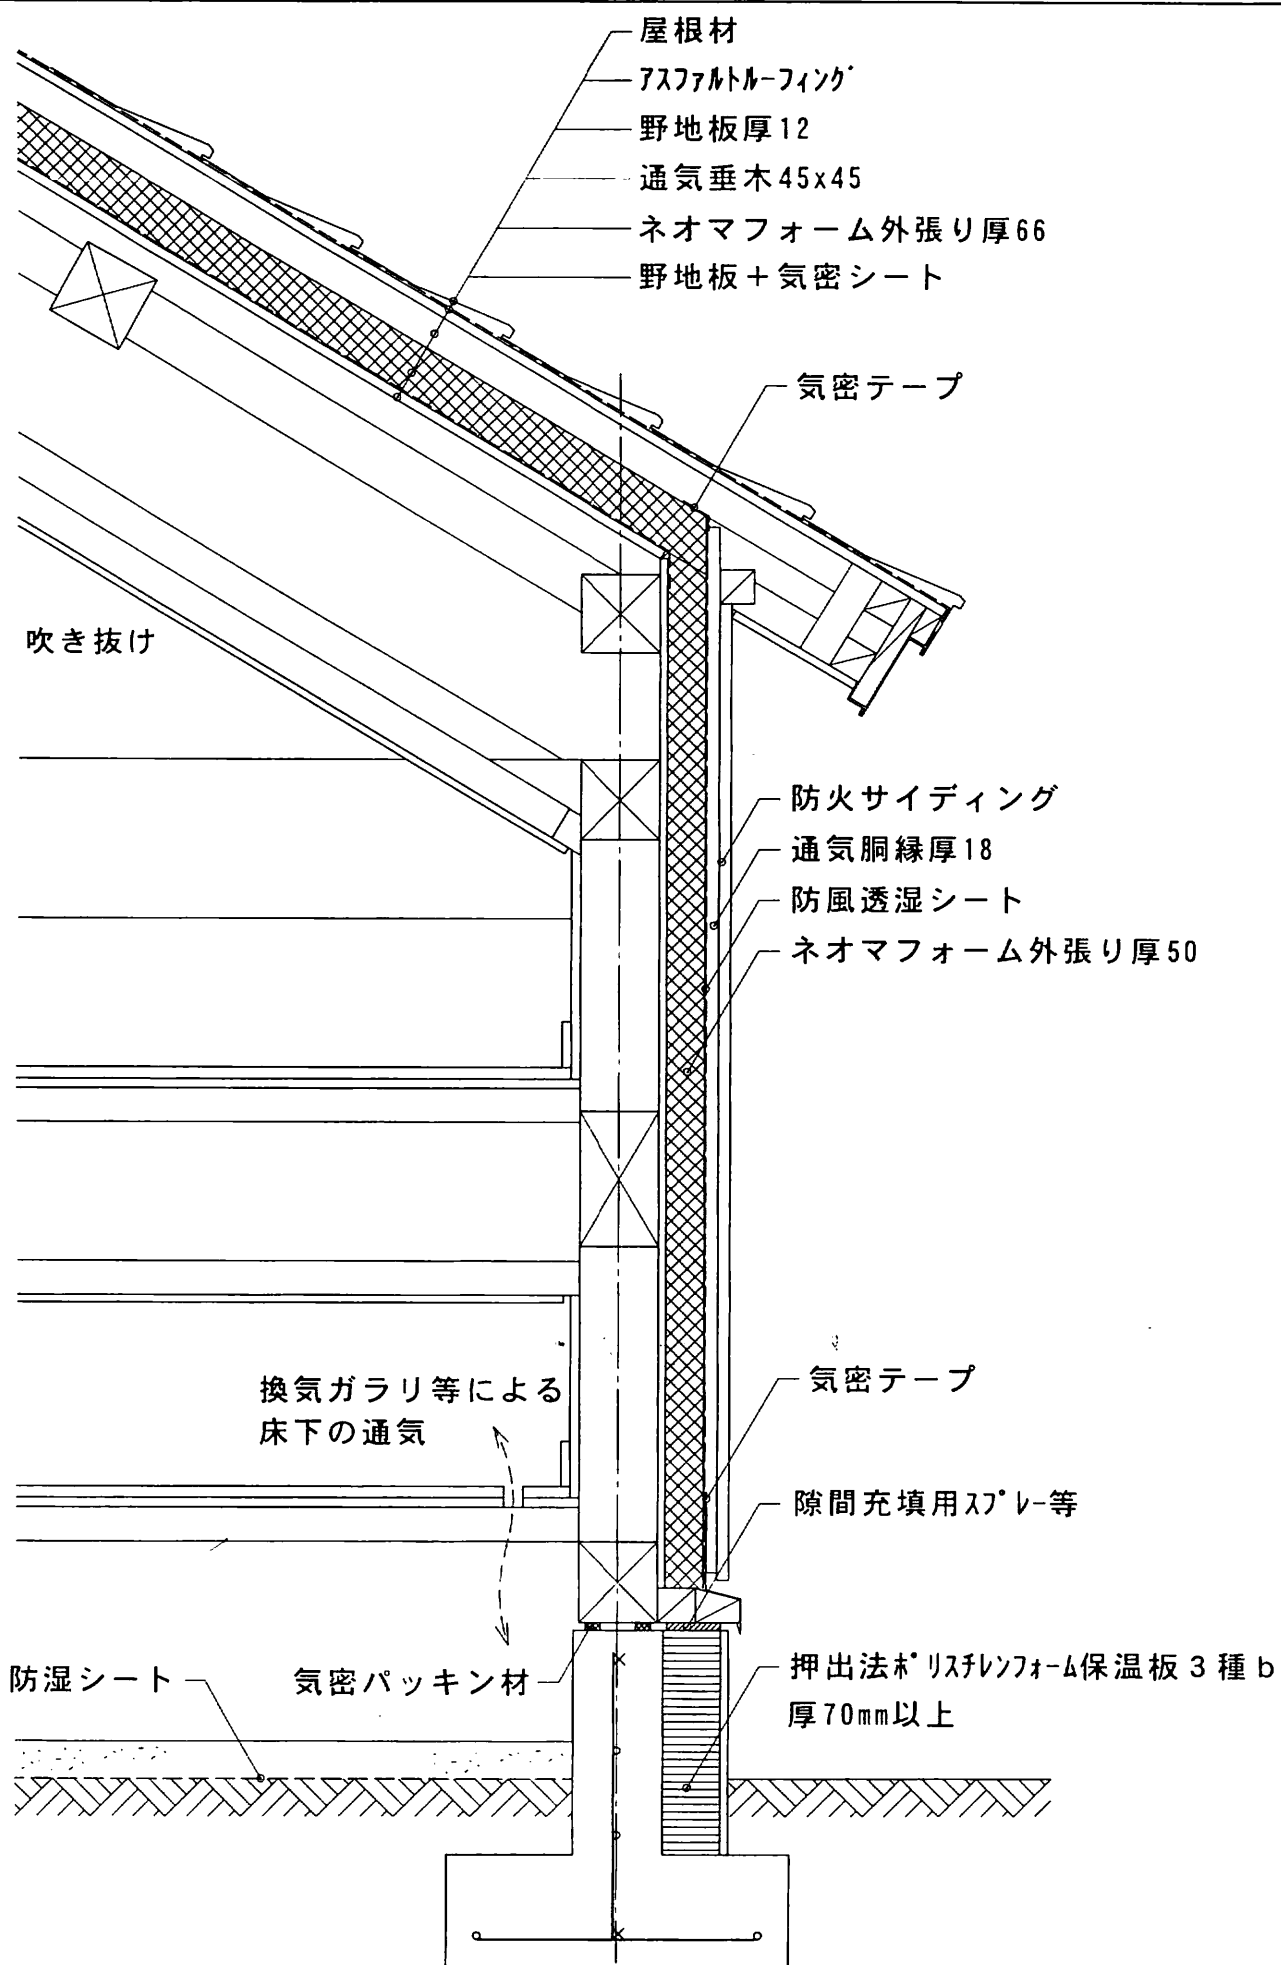

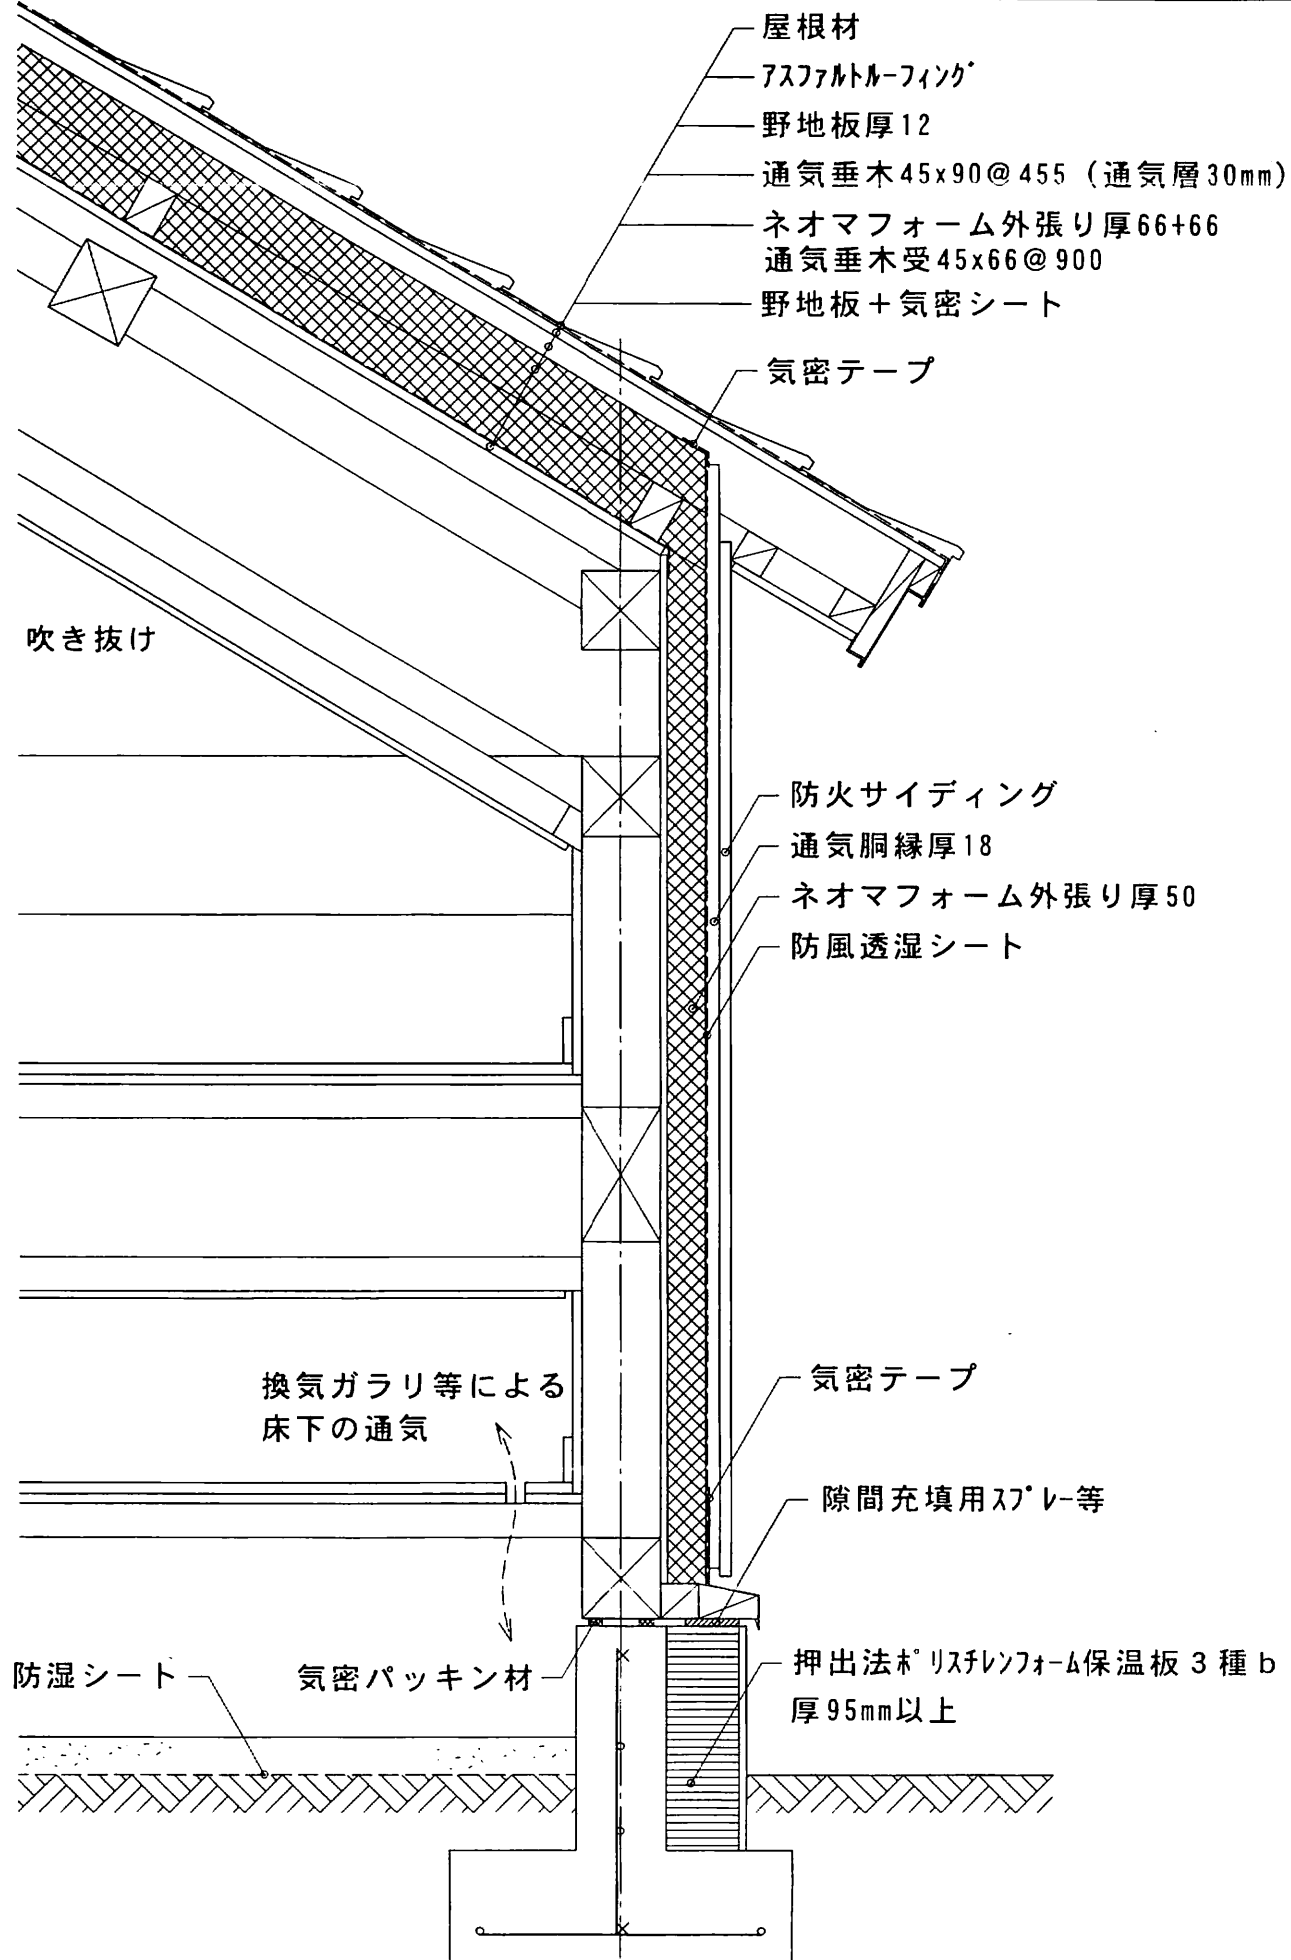


■ ネオマフォーム設計概要（在来工法）


部位別詳細図／壁 防風気密仕様一覧

図番在－8


- 防風：ネオマフォーム＋気密テープ／気密：構造用合板＋気密テープ

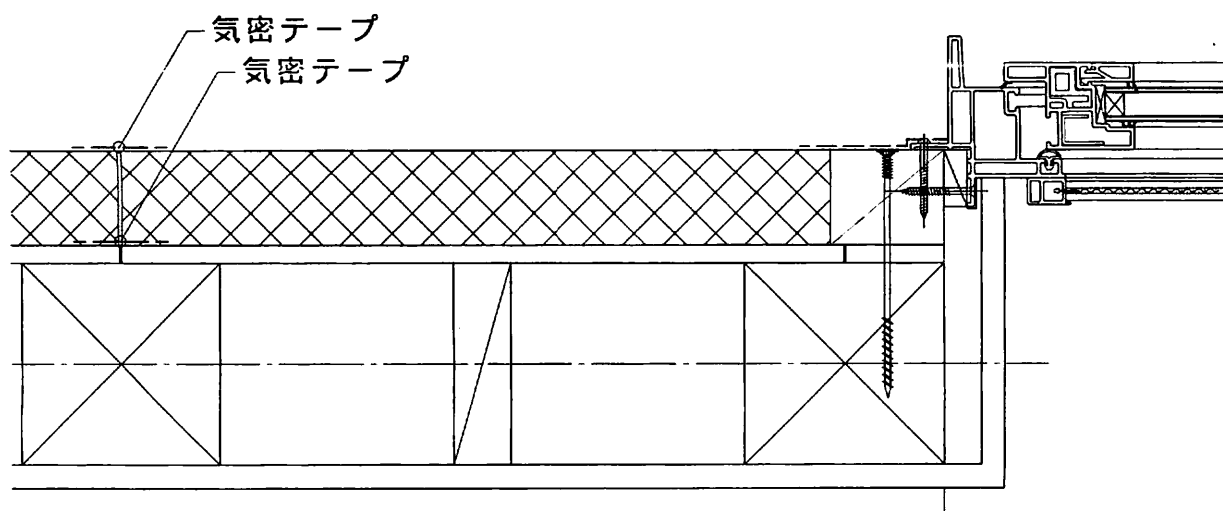


- 防風気密：防風透湿シート＋気密テープ

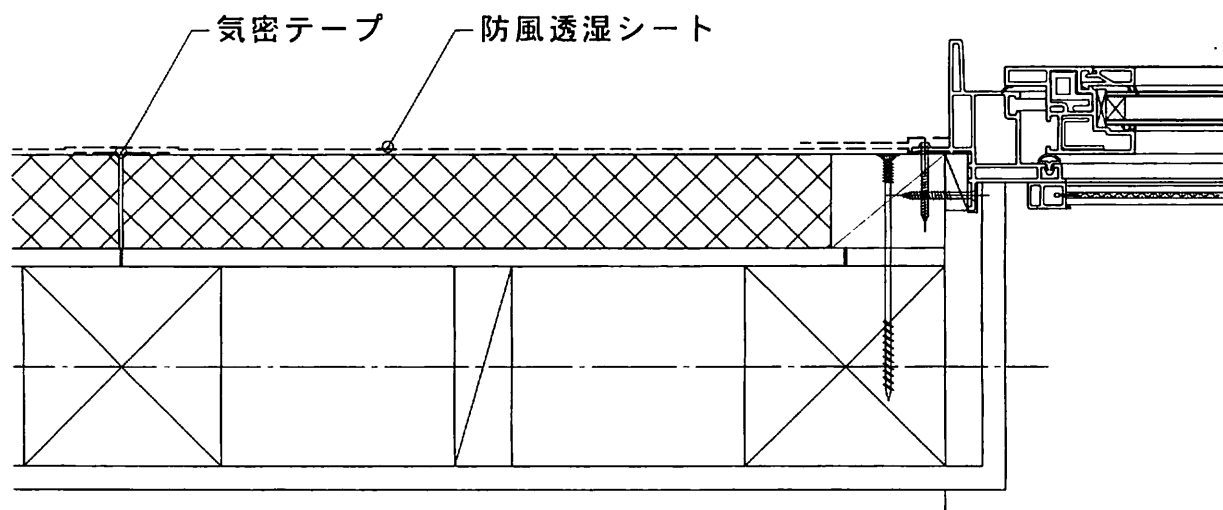

- 防風：ネオマフォーム＋気密テープ／気密：気密シート＋気密テープ

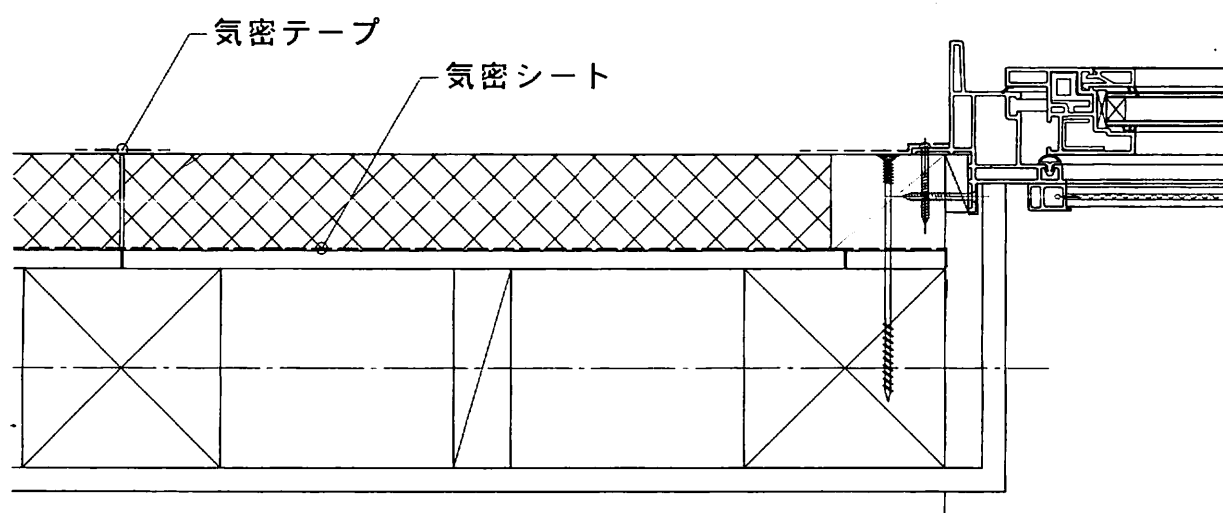


■ ネオマフォーム設計概要（在来工法）
部位別詳細図／外壁納まり図（気密シート仕様）

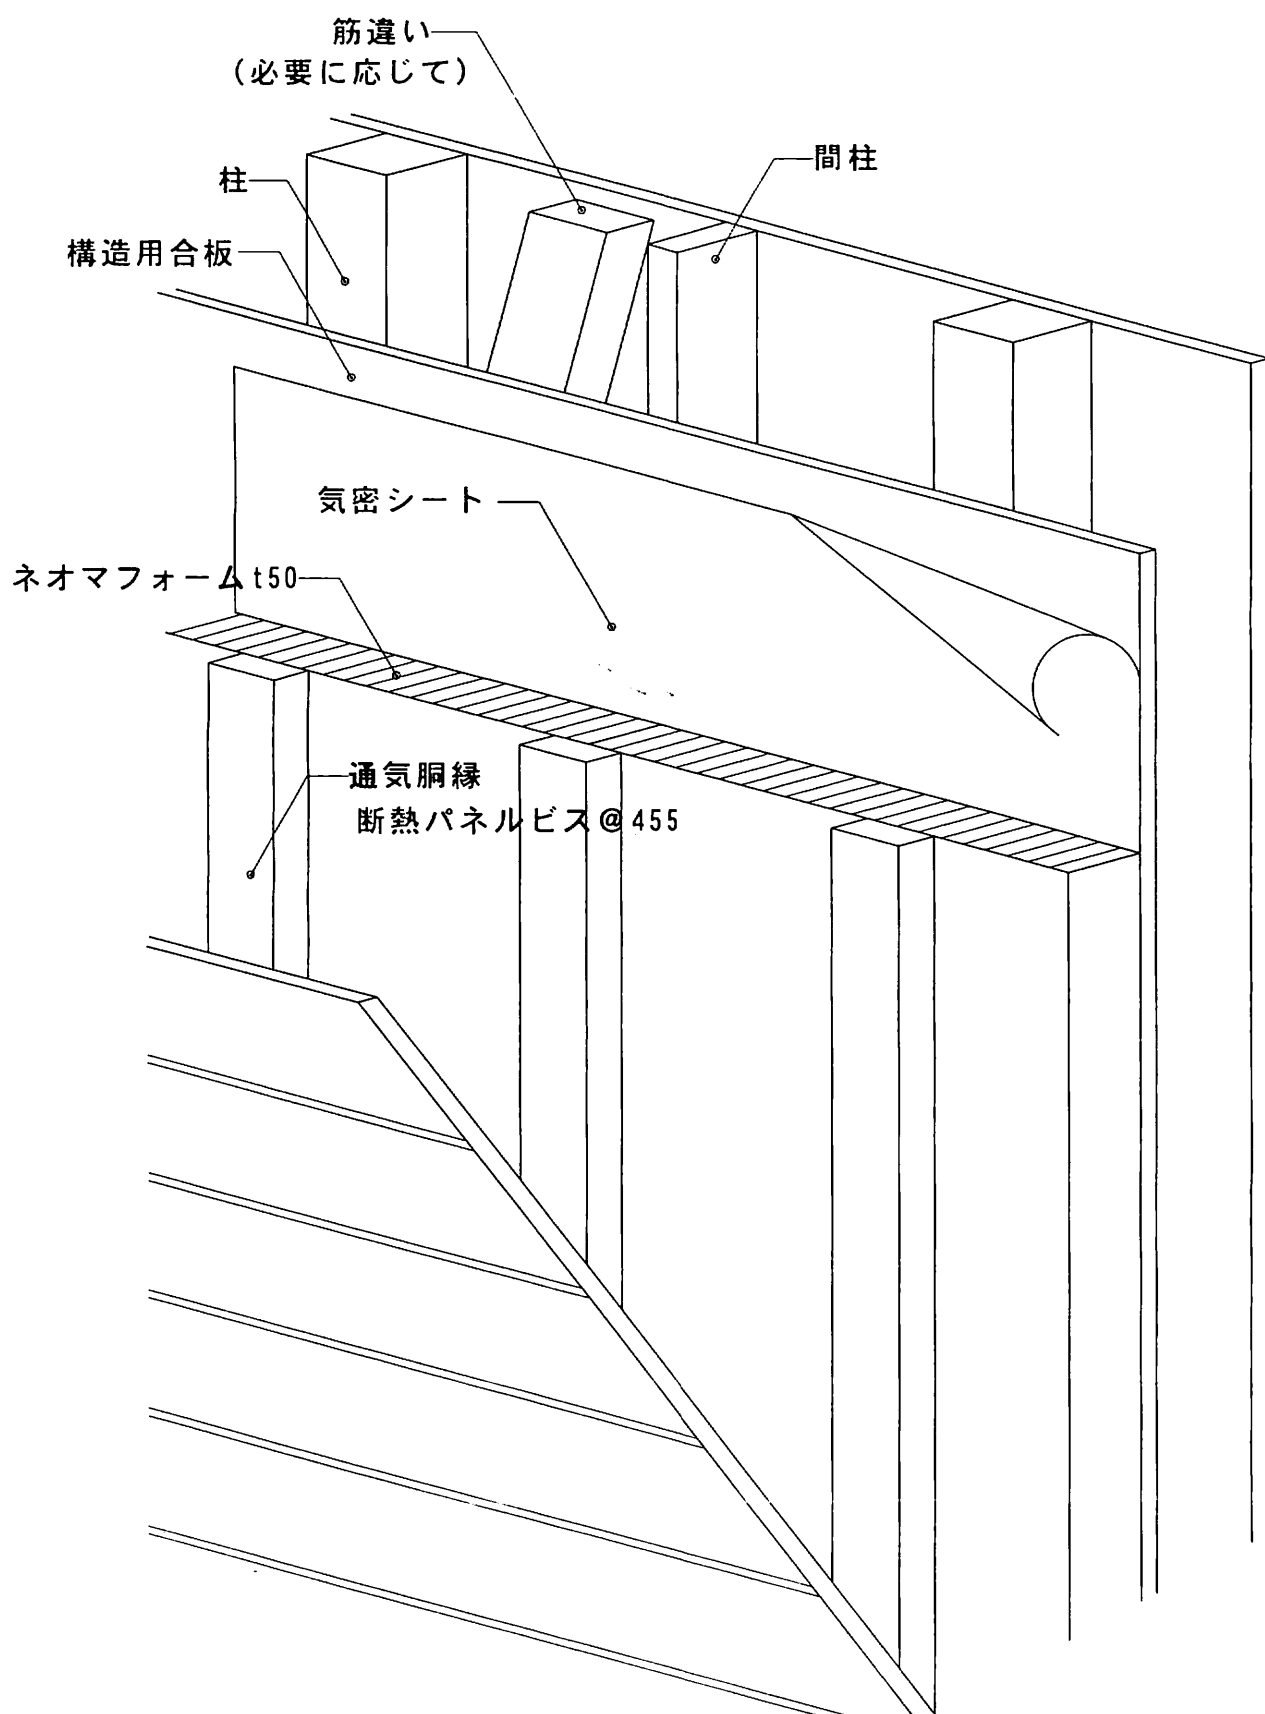


■ ネオマフォーム設計概要（在来工法）

部位別詳細図／壁一般部


図番在-10

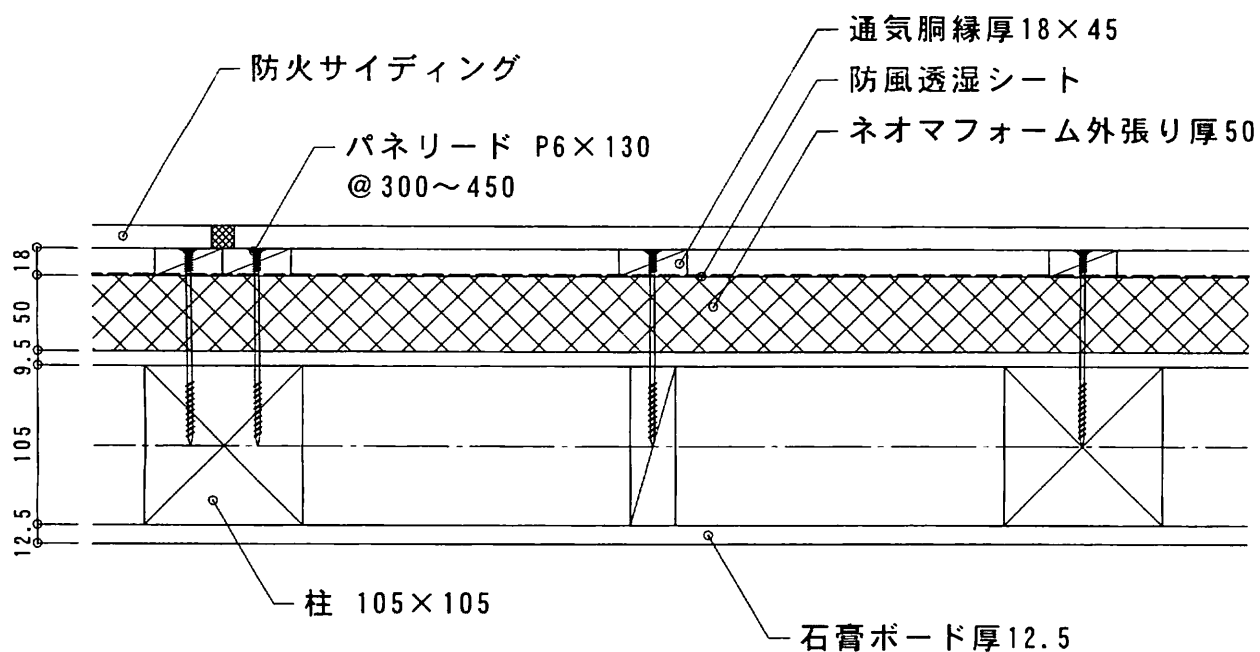

外壁一般部

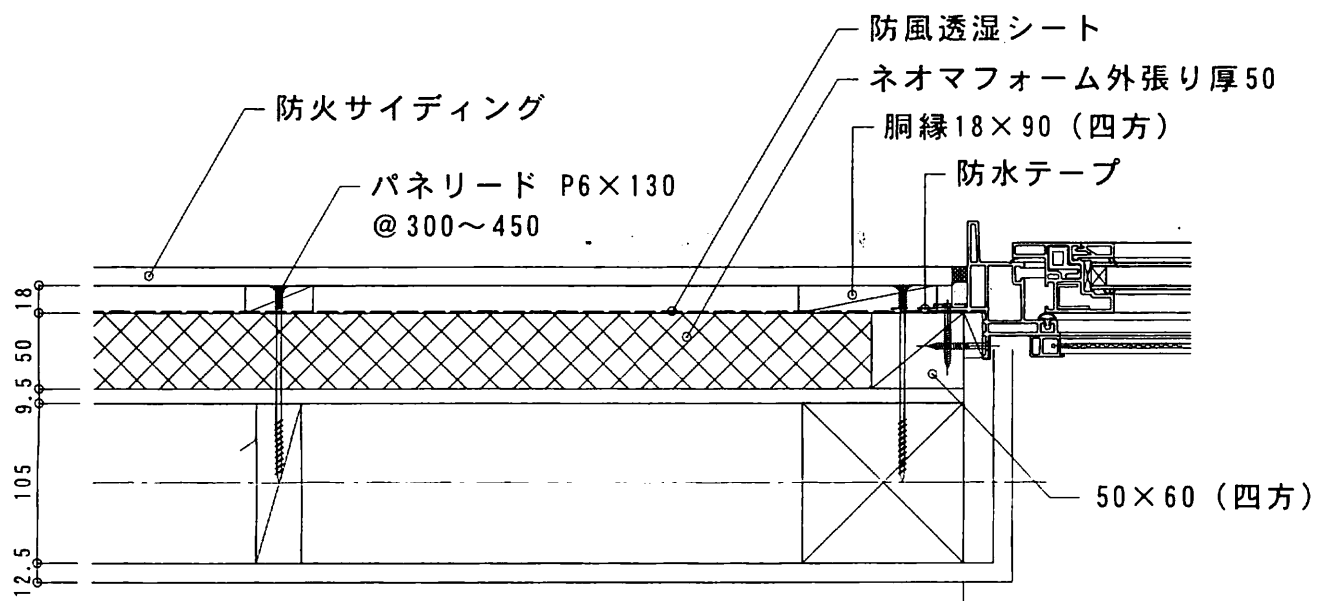

外壁開口部

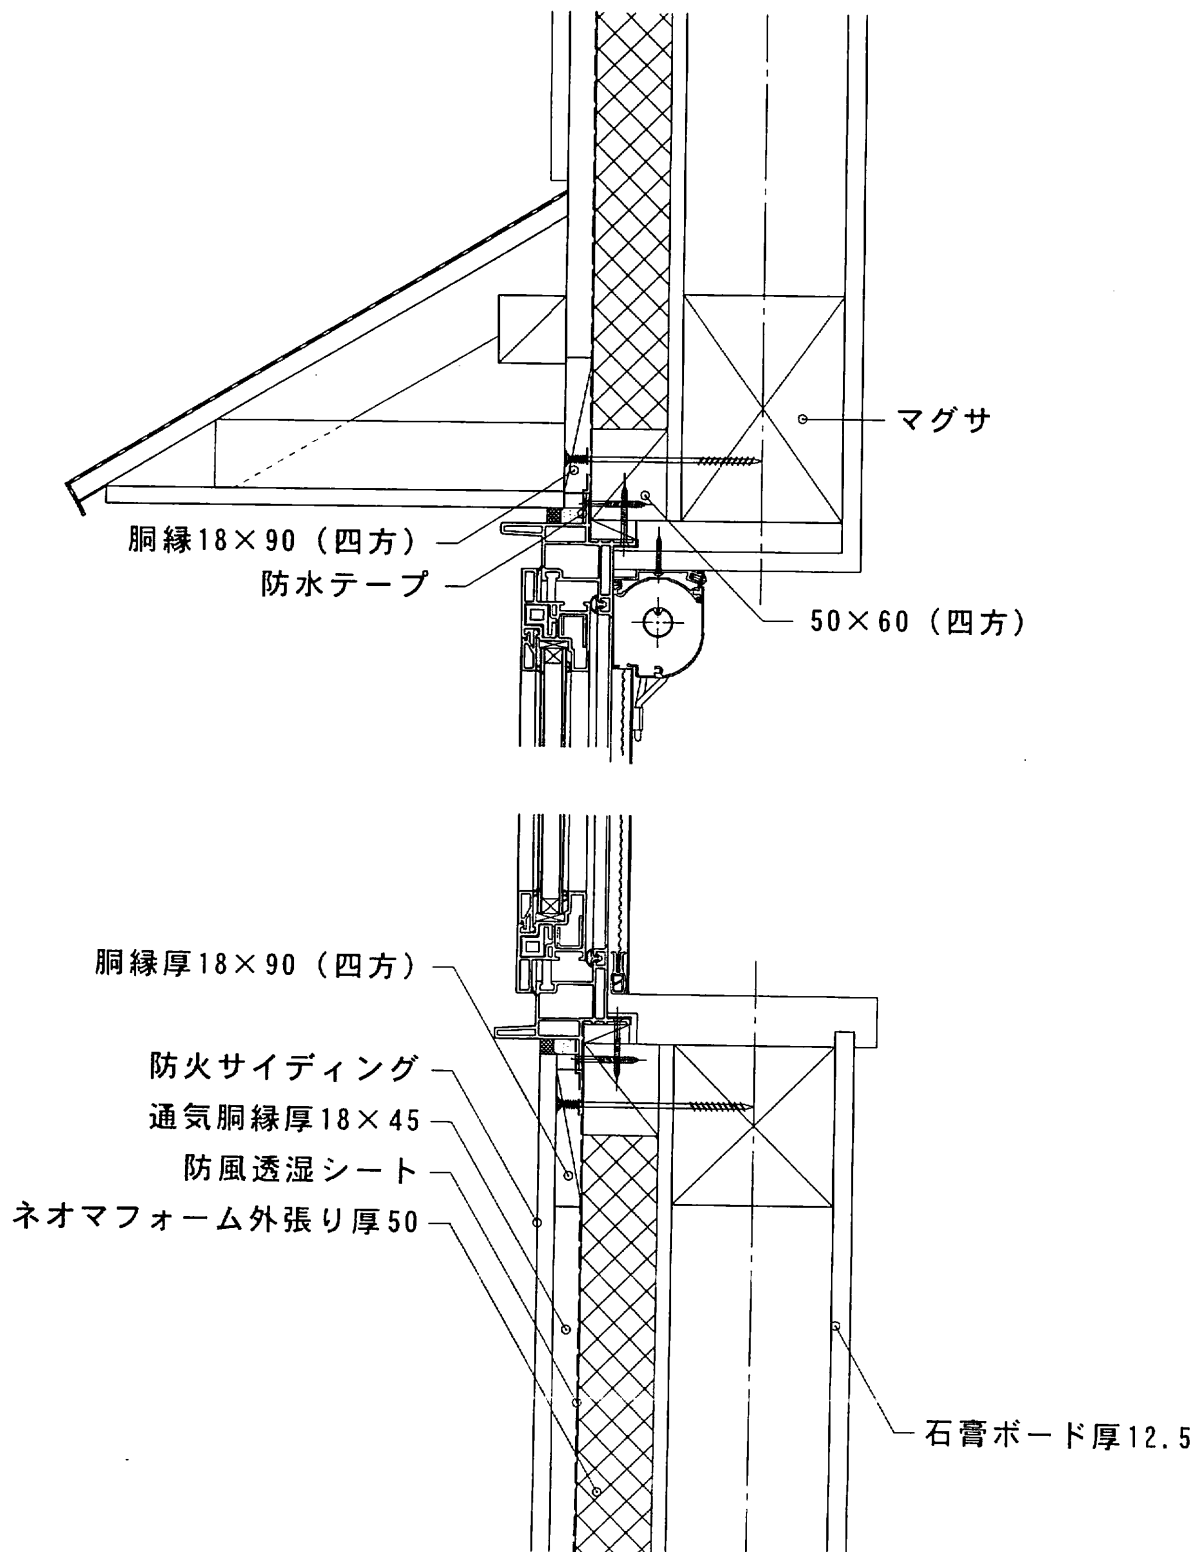


外壁開口部

■ ネオマフォーム設計概要（在来工法）

部位別詳細図／出隅部

図番在-12

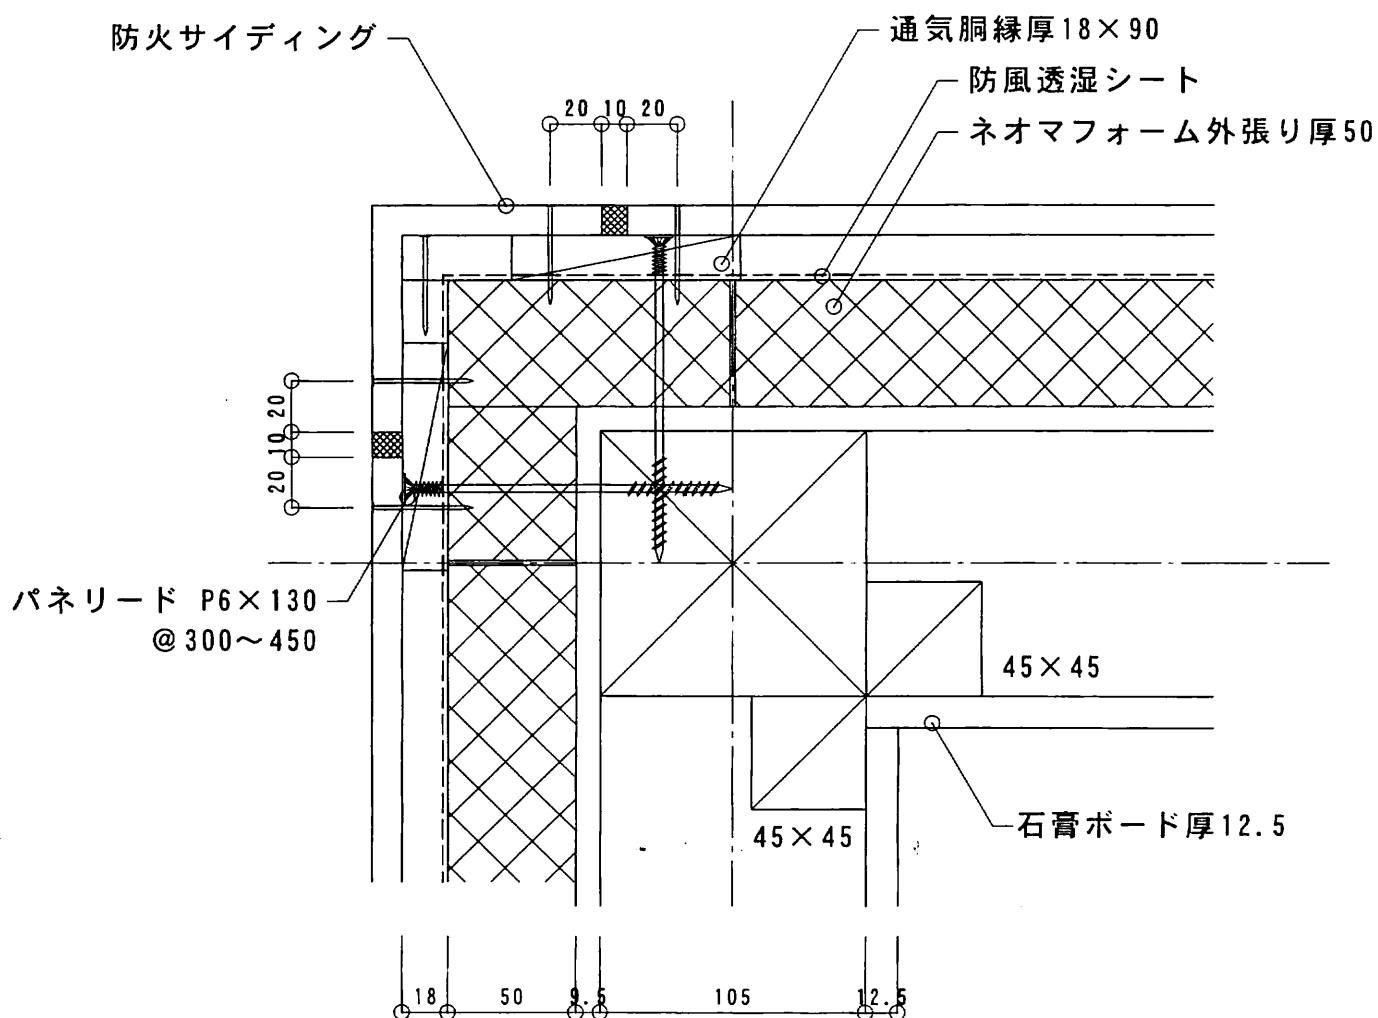


壁出隅部の仕様例

■ ネオマフォーム設計概要（在来工法）


部位別詳細図／入隅部

図番在 - 1 3

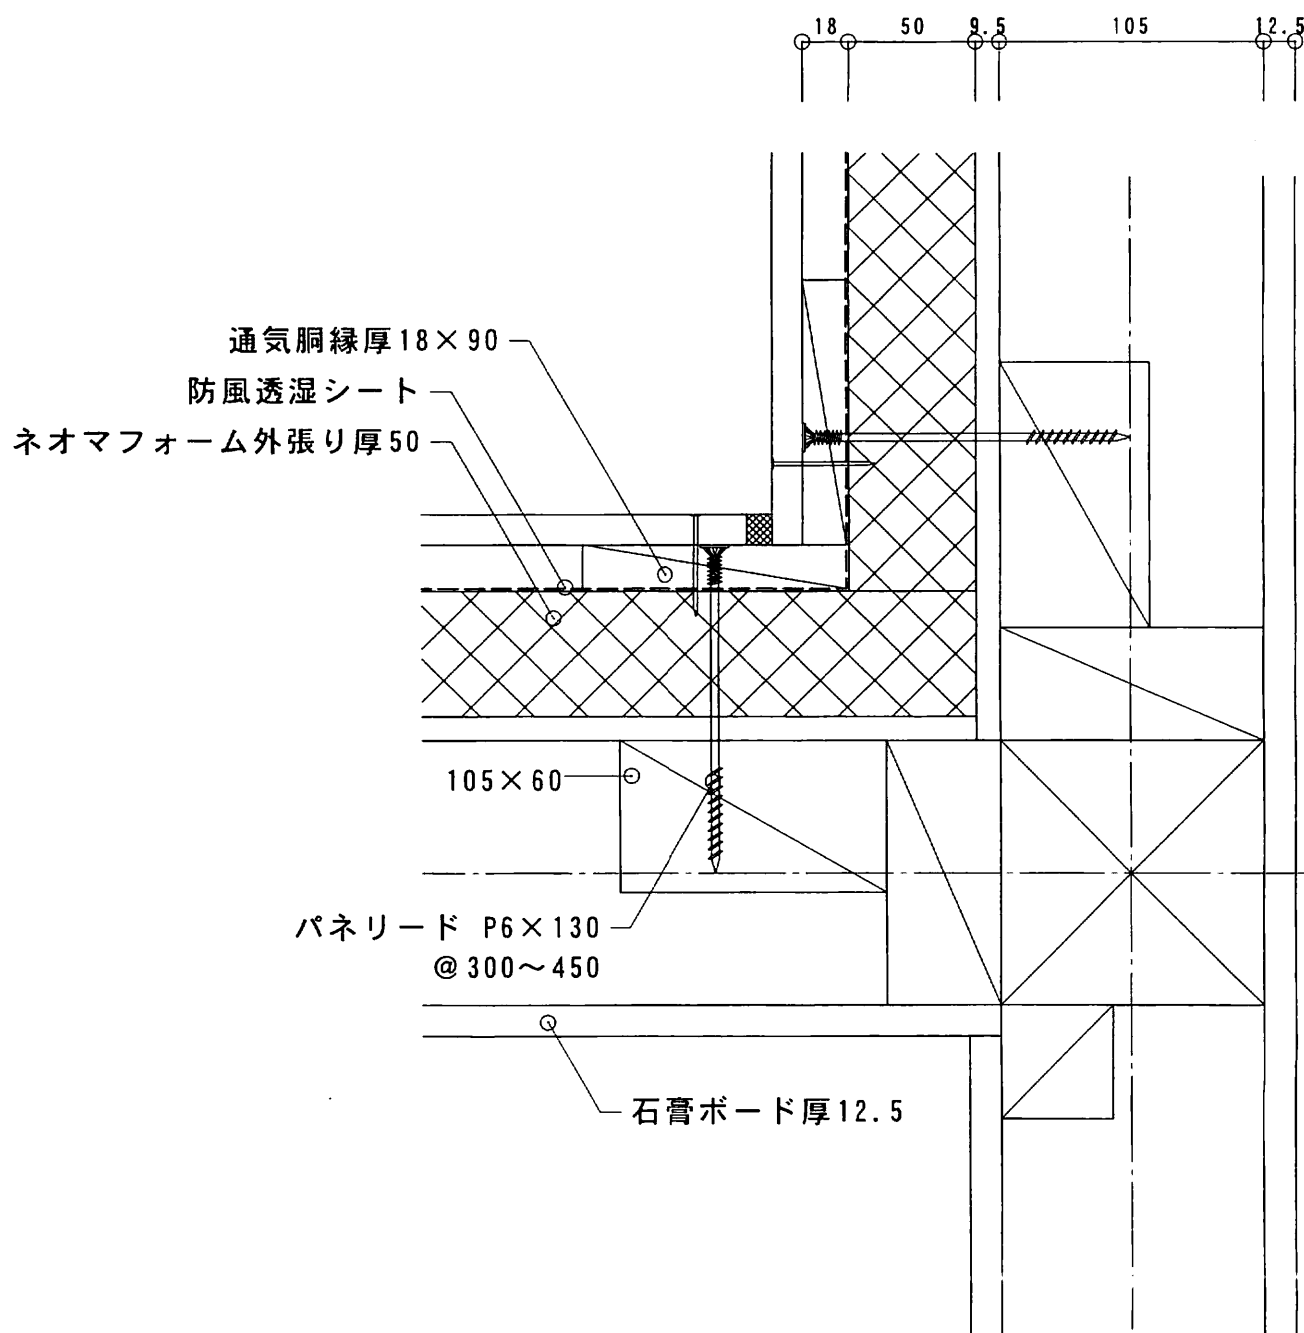


壁入隅部の仕様例

■ ネオマフォーム設計概要（在来工法）
部位別詳細図／ポーチ等軒天井

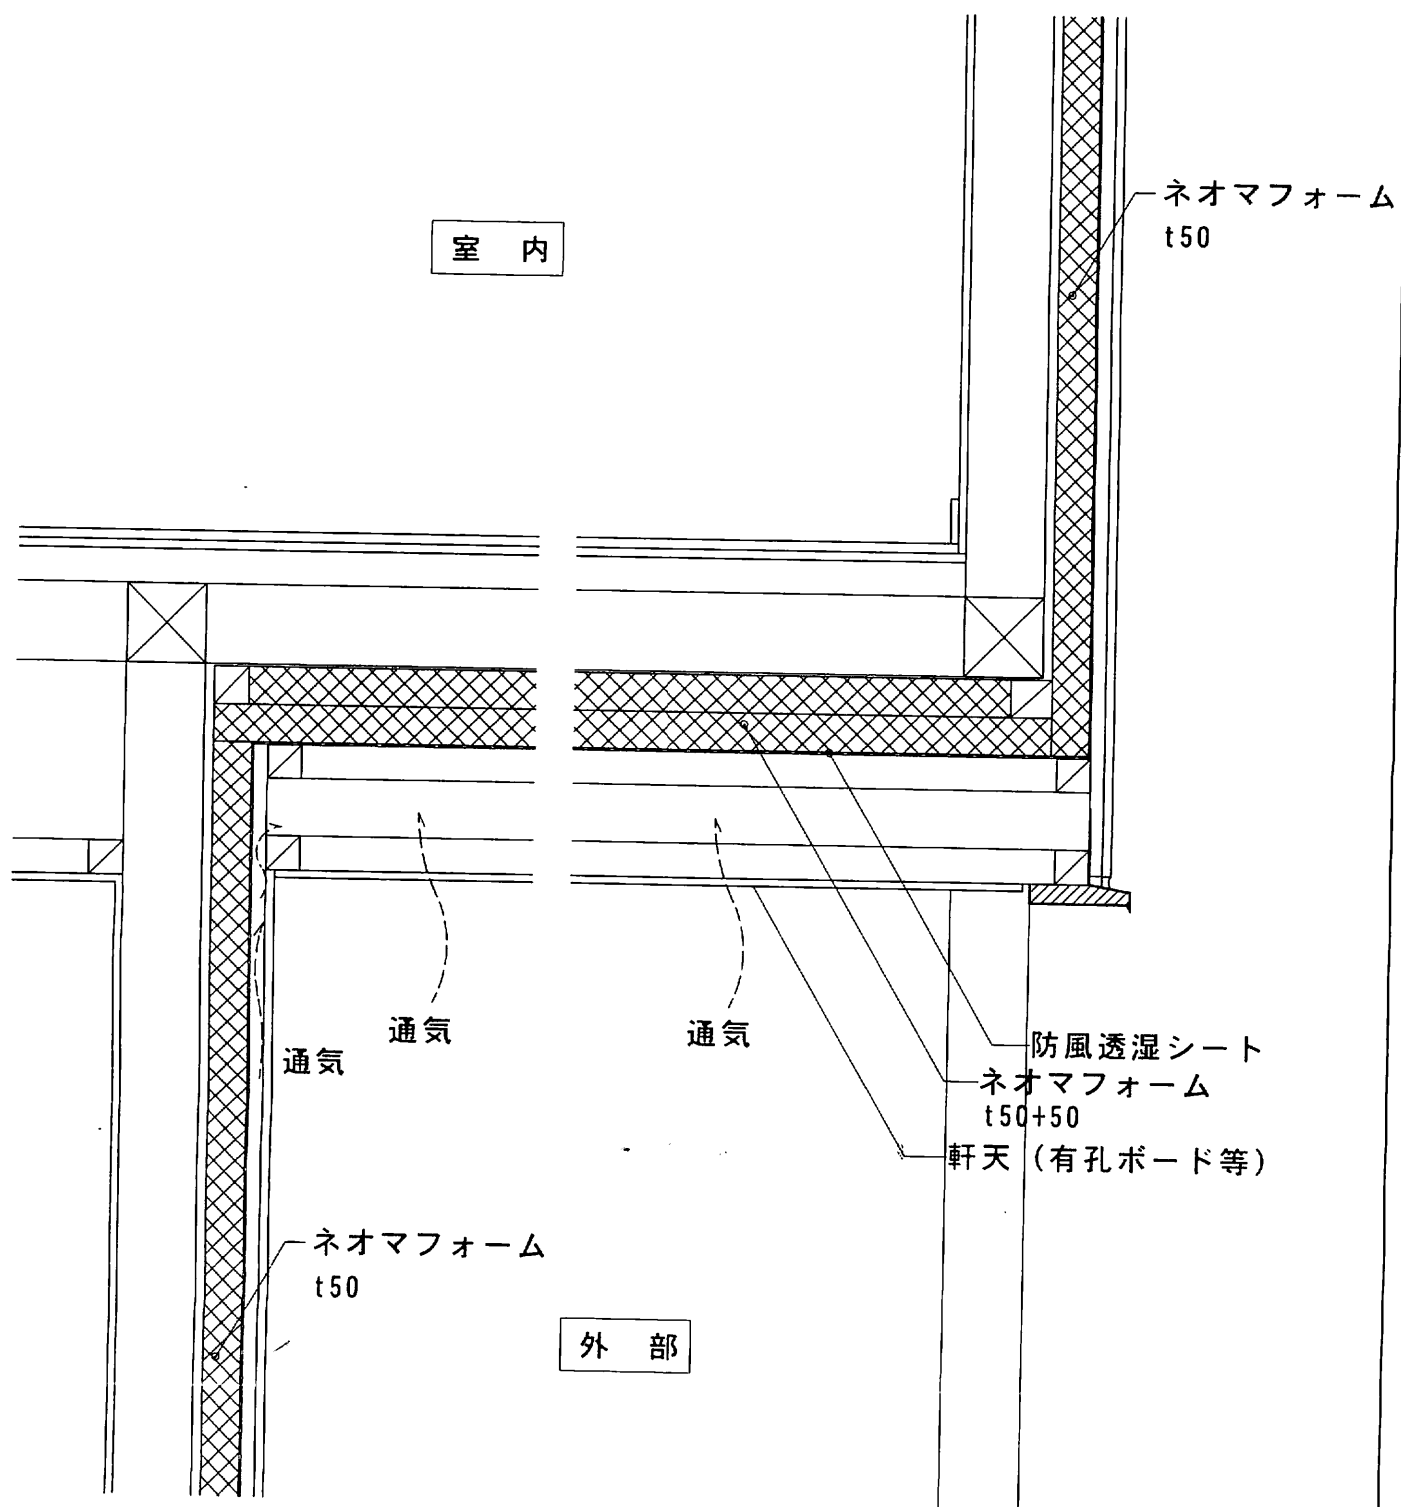



■ ネオマフォーム設計概要（在来工法）
部位別詳細図／基礎 - 1

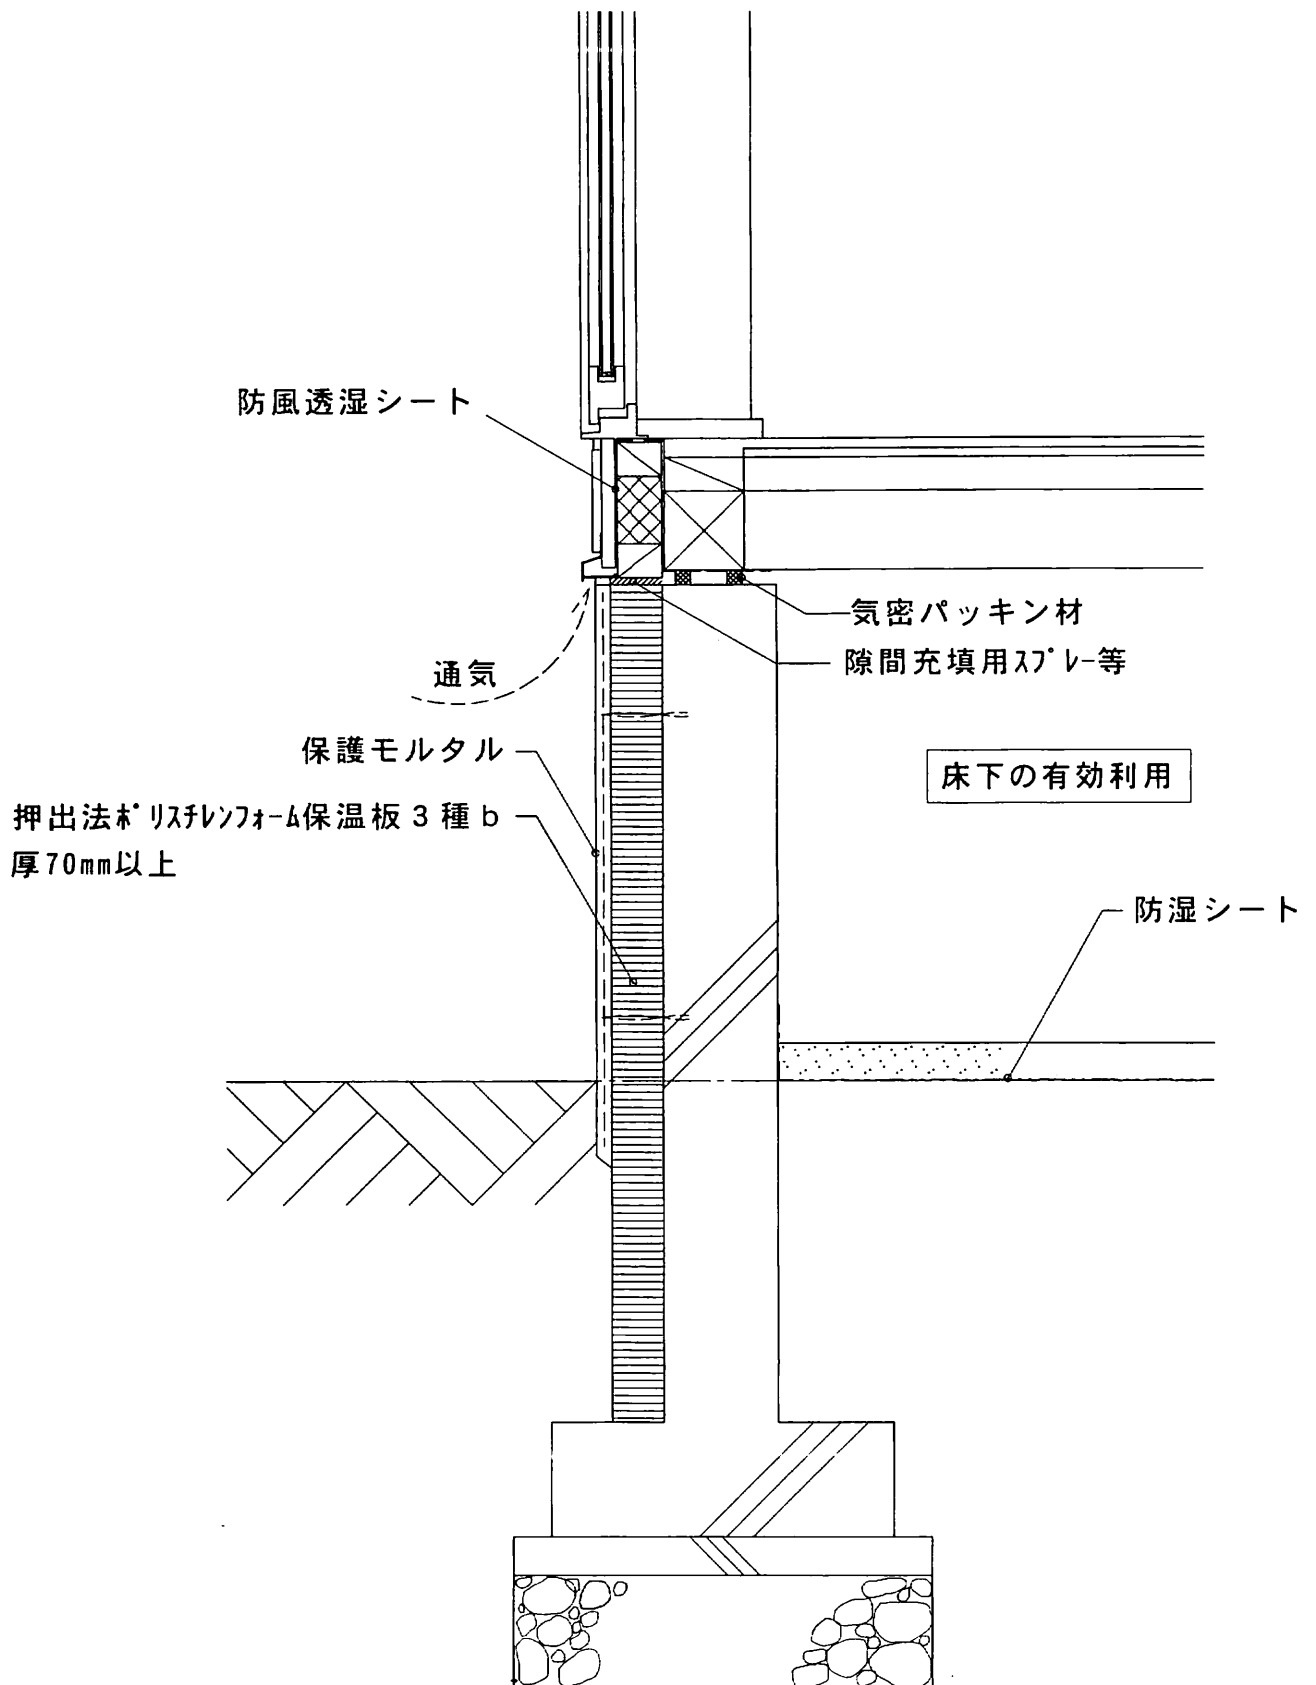

■ ネオマフォーム設計概要（在来工法）


部位別詳細図／基礎-2

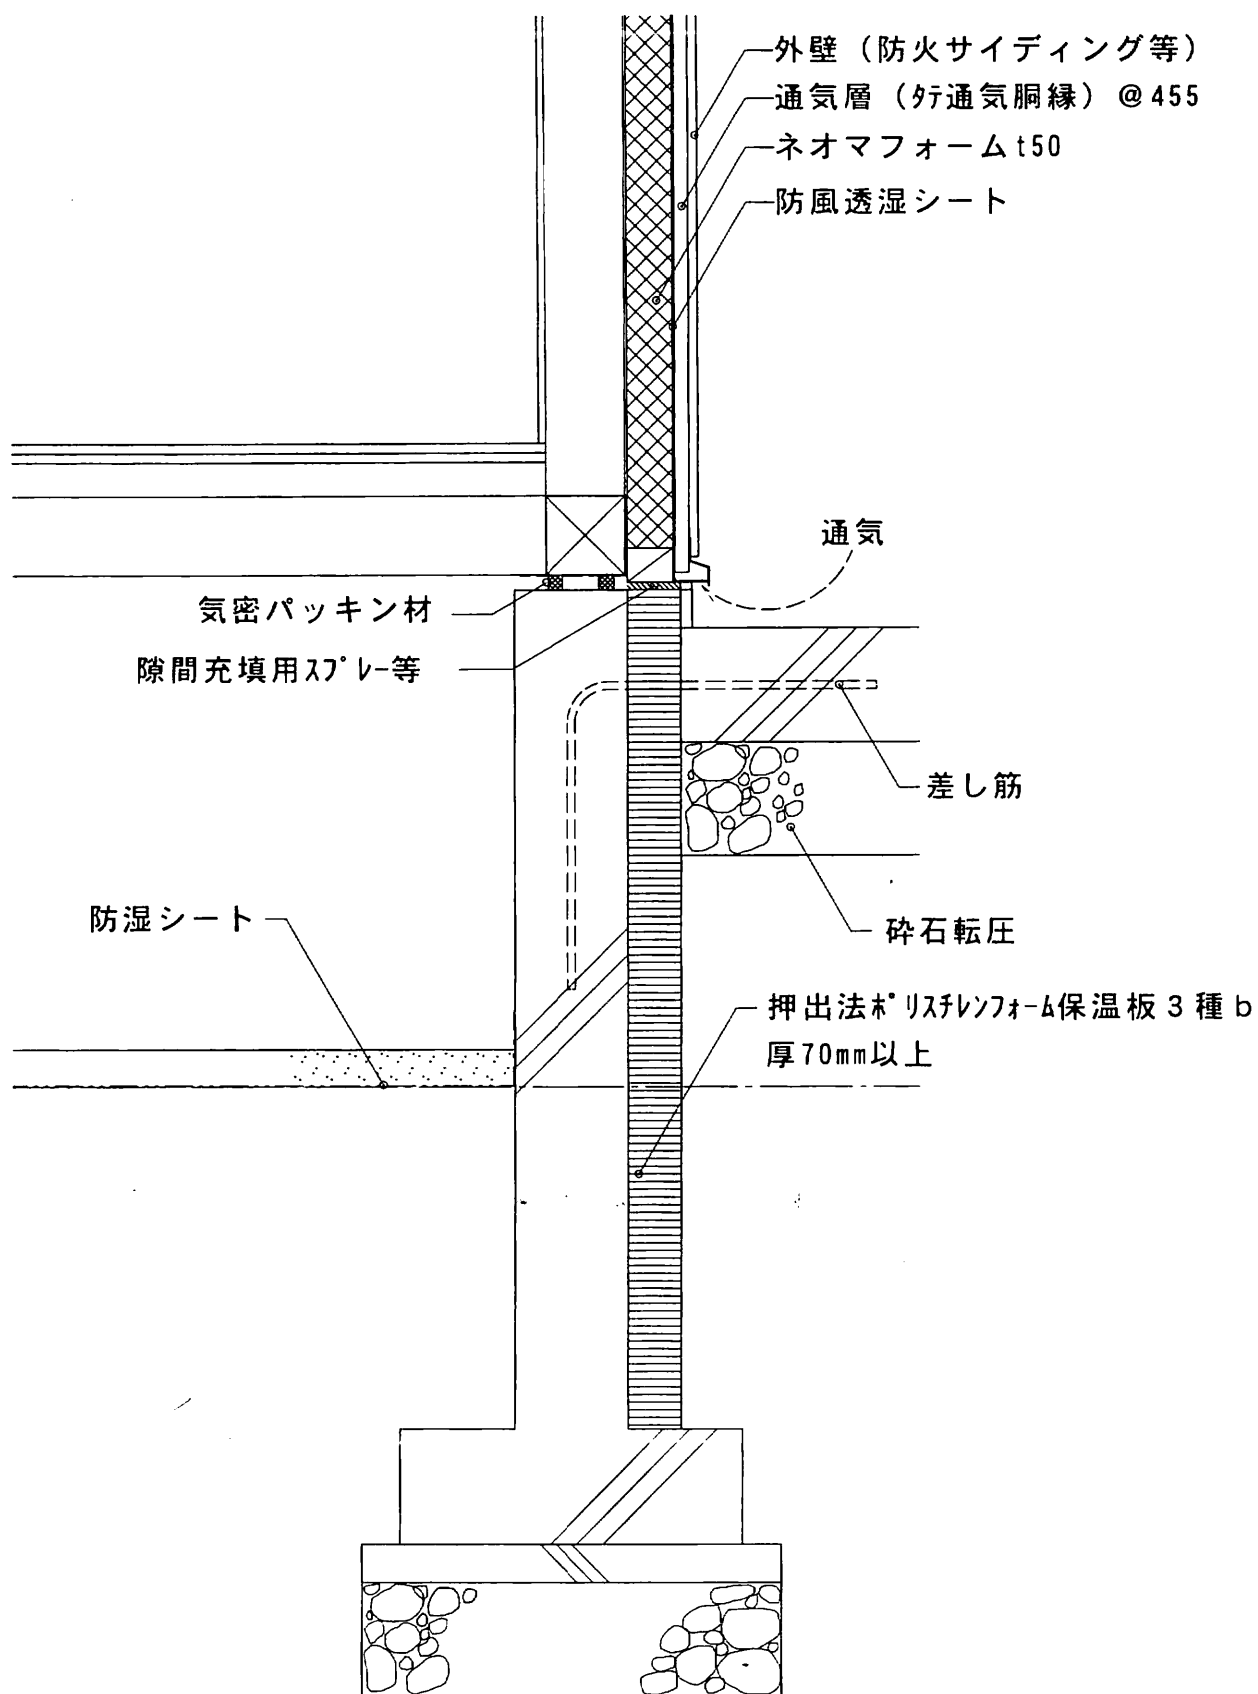


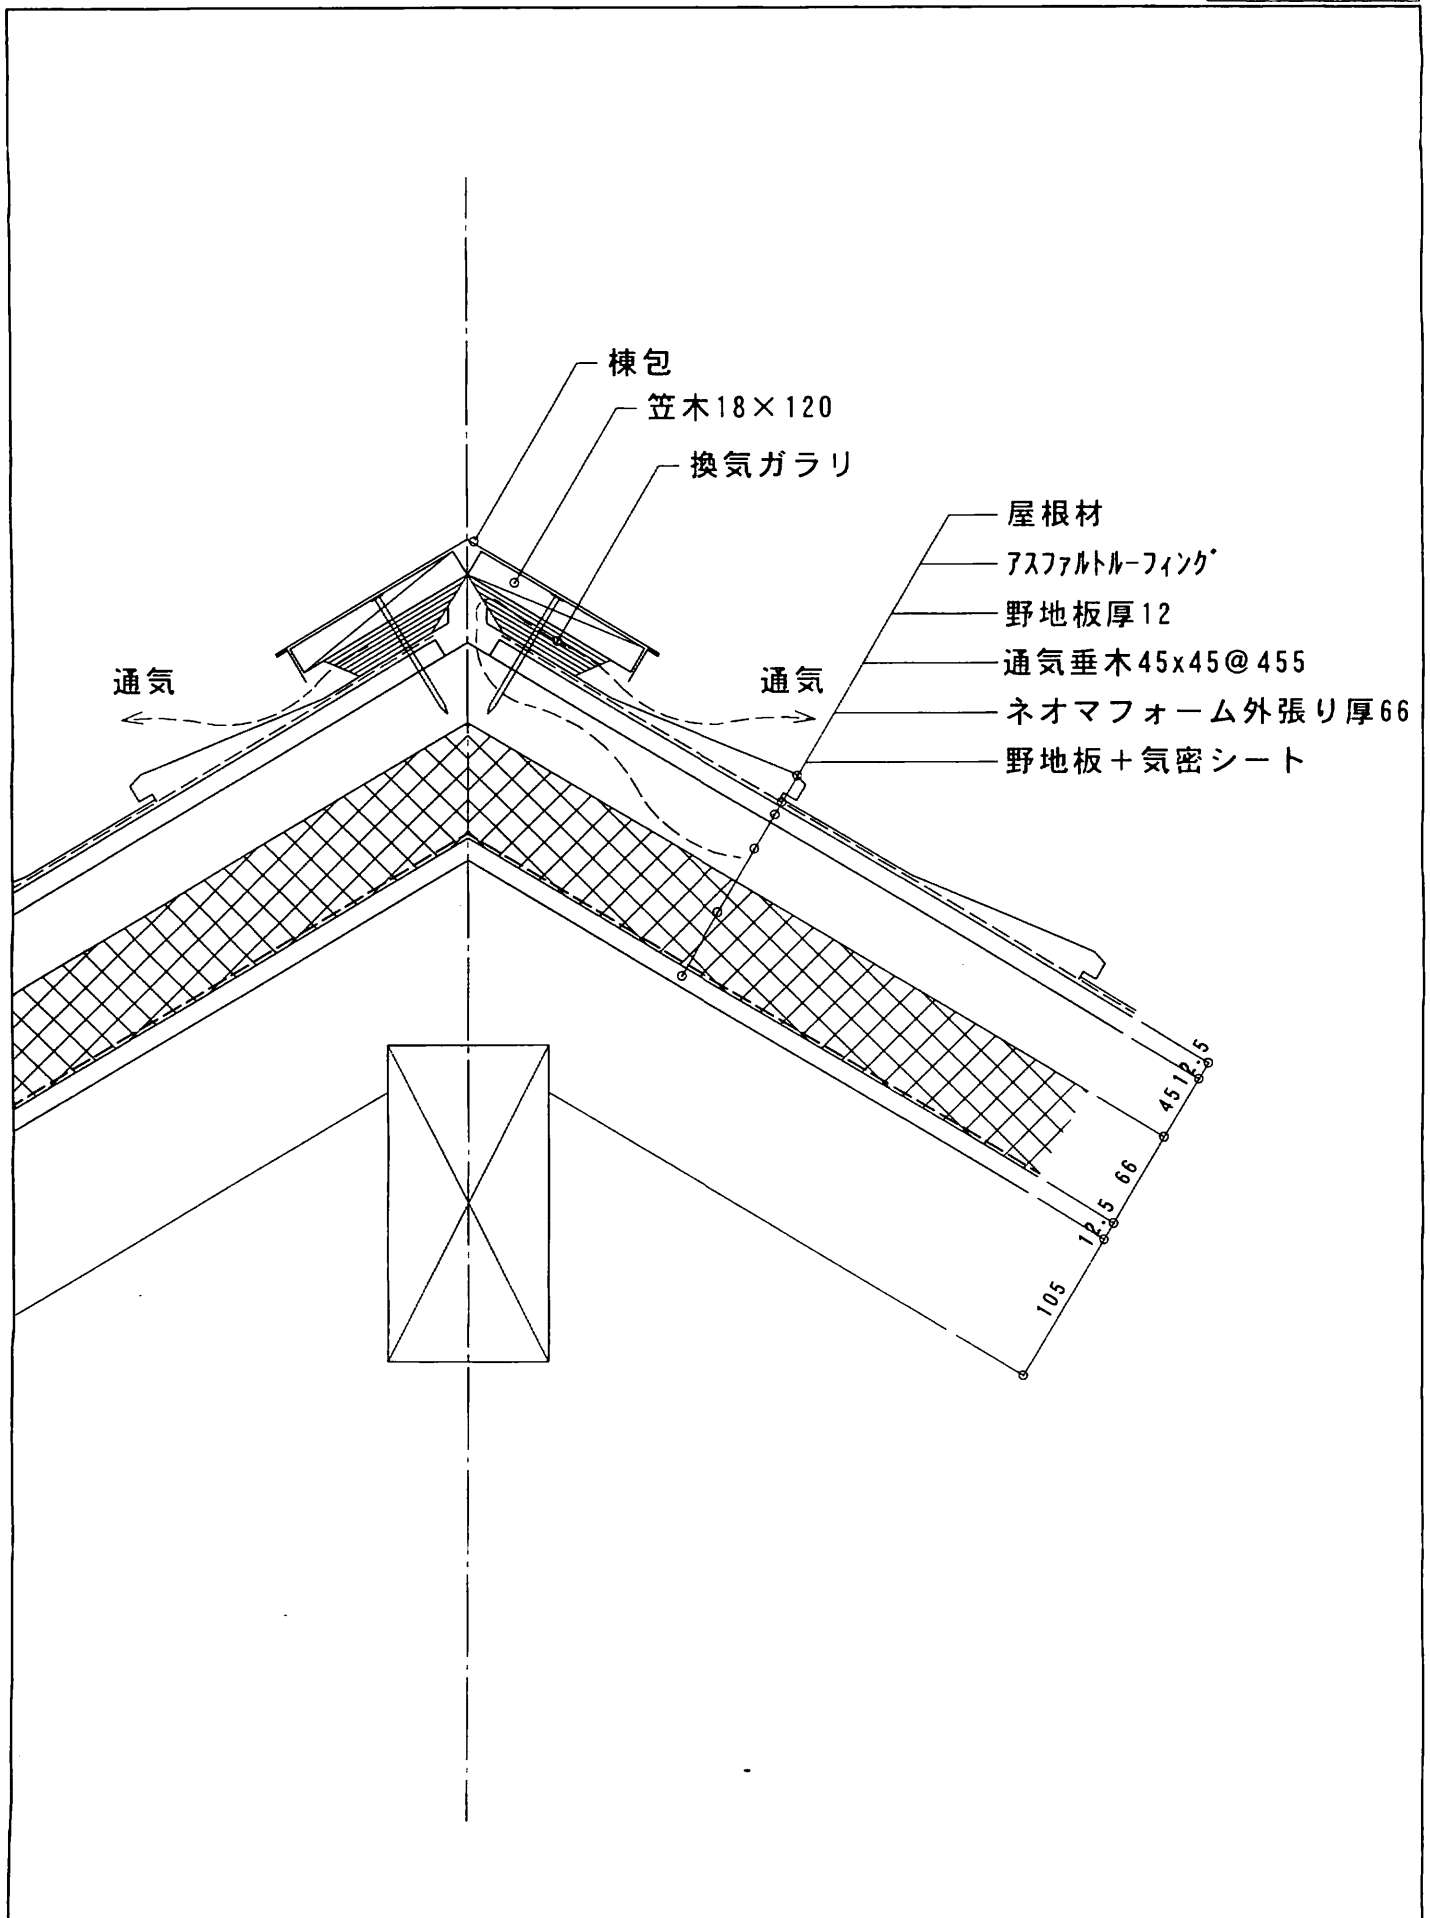


■ ネオマフォーム設計概要（在来工法）
部位別詳細図／底（桁側）

図番在 - 1 8

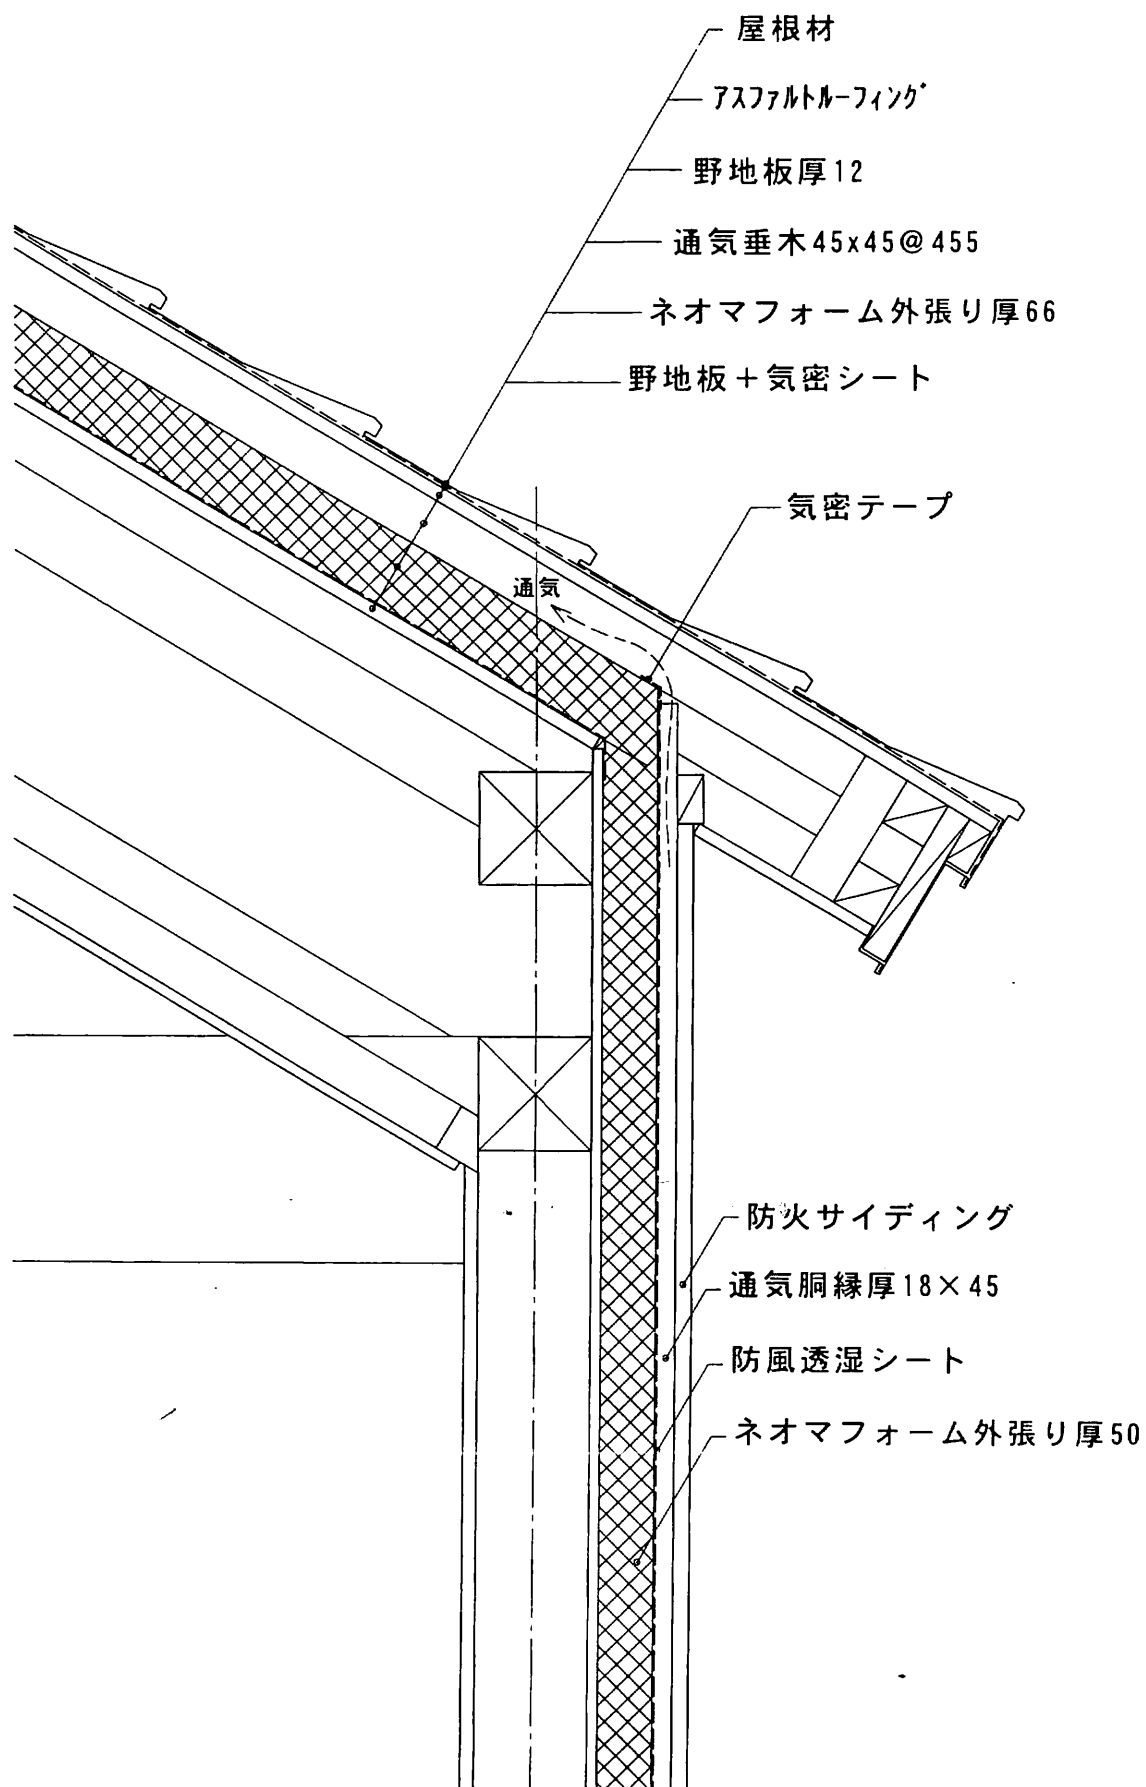


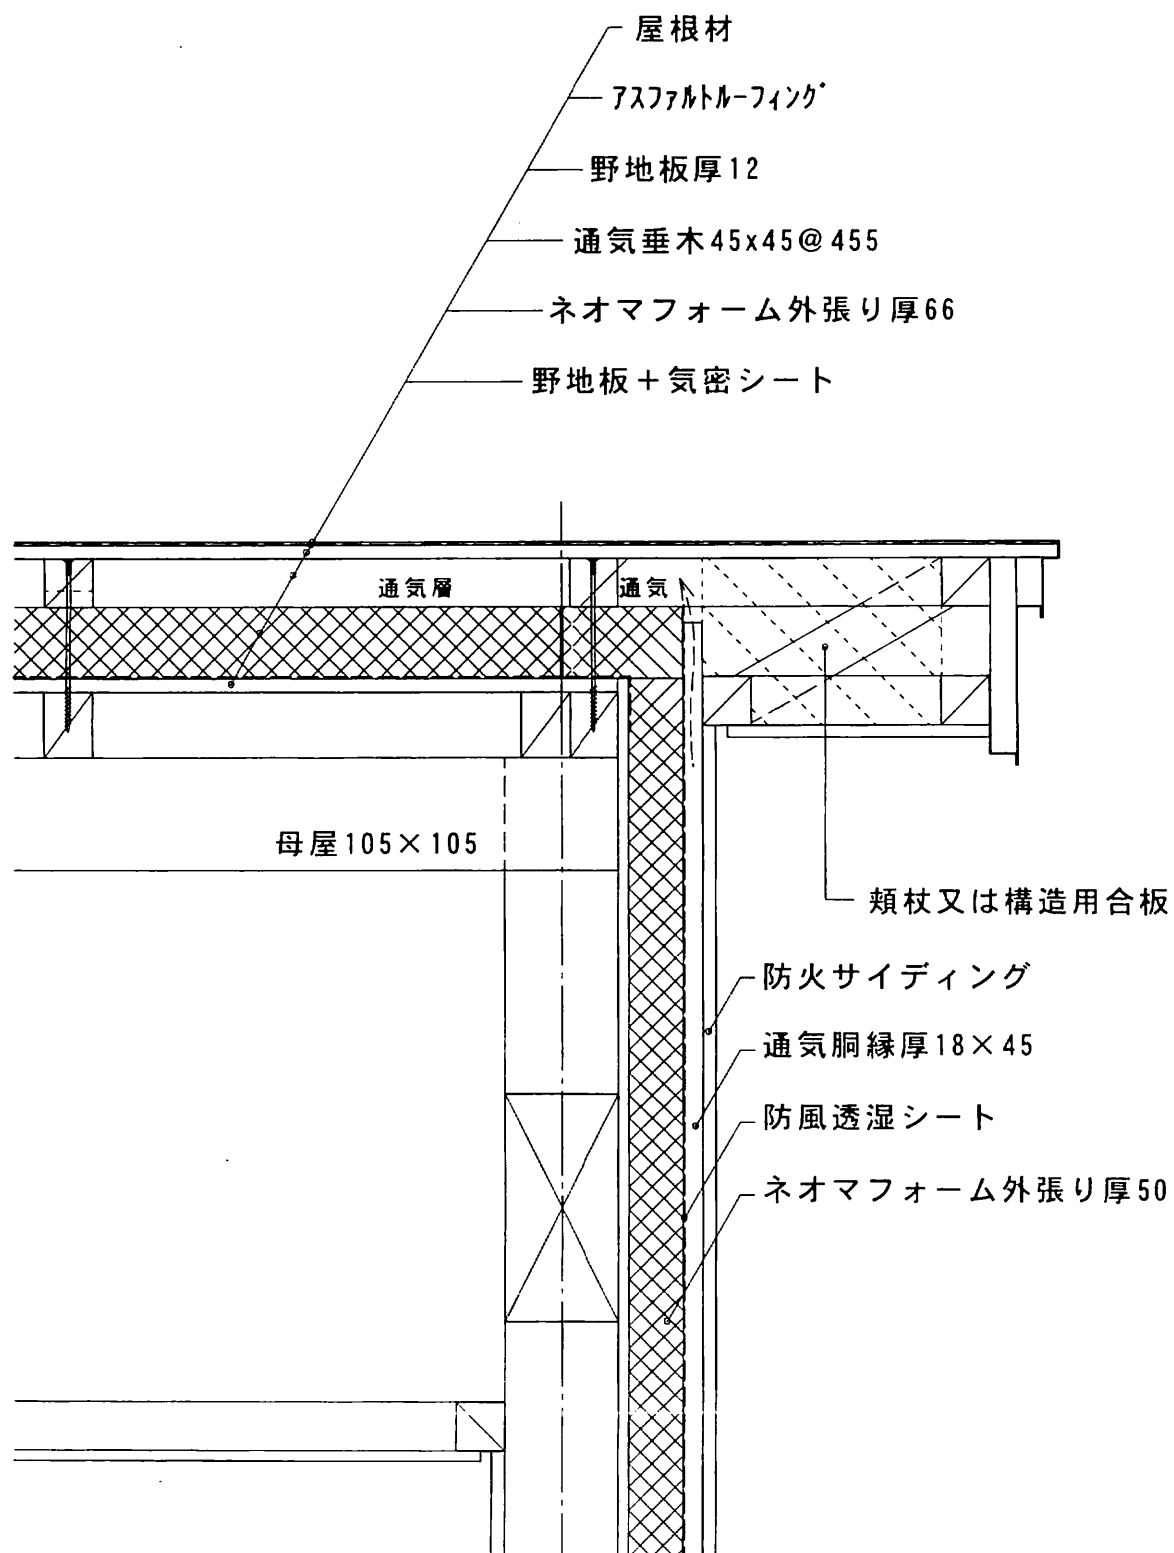


■ ネオマフォーム設計概要（在来工法）
部位別詳細図／勾配屋根ブローイング工法

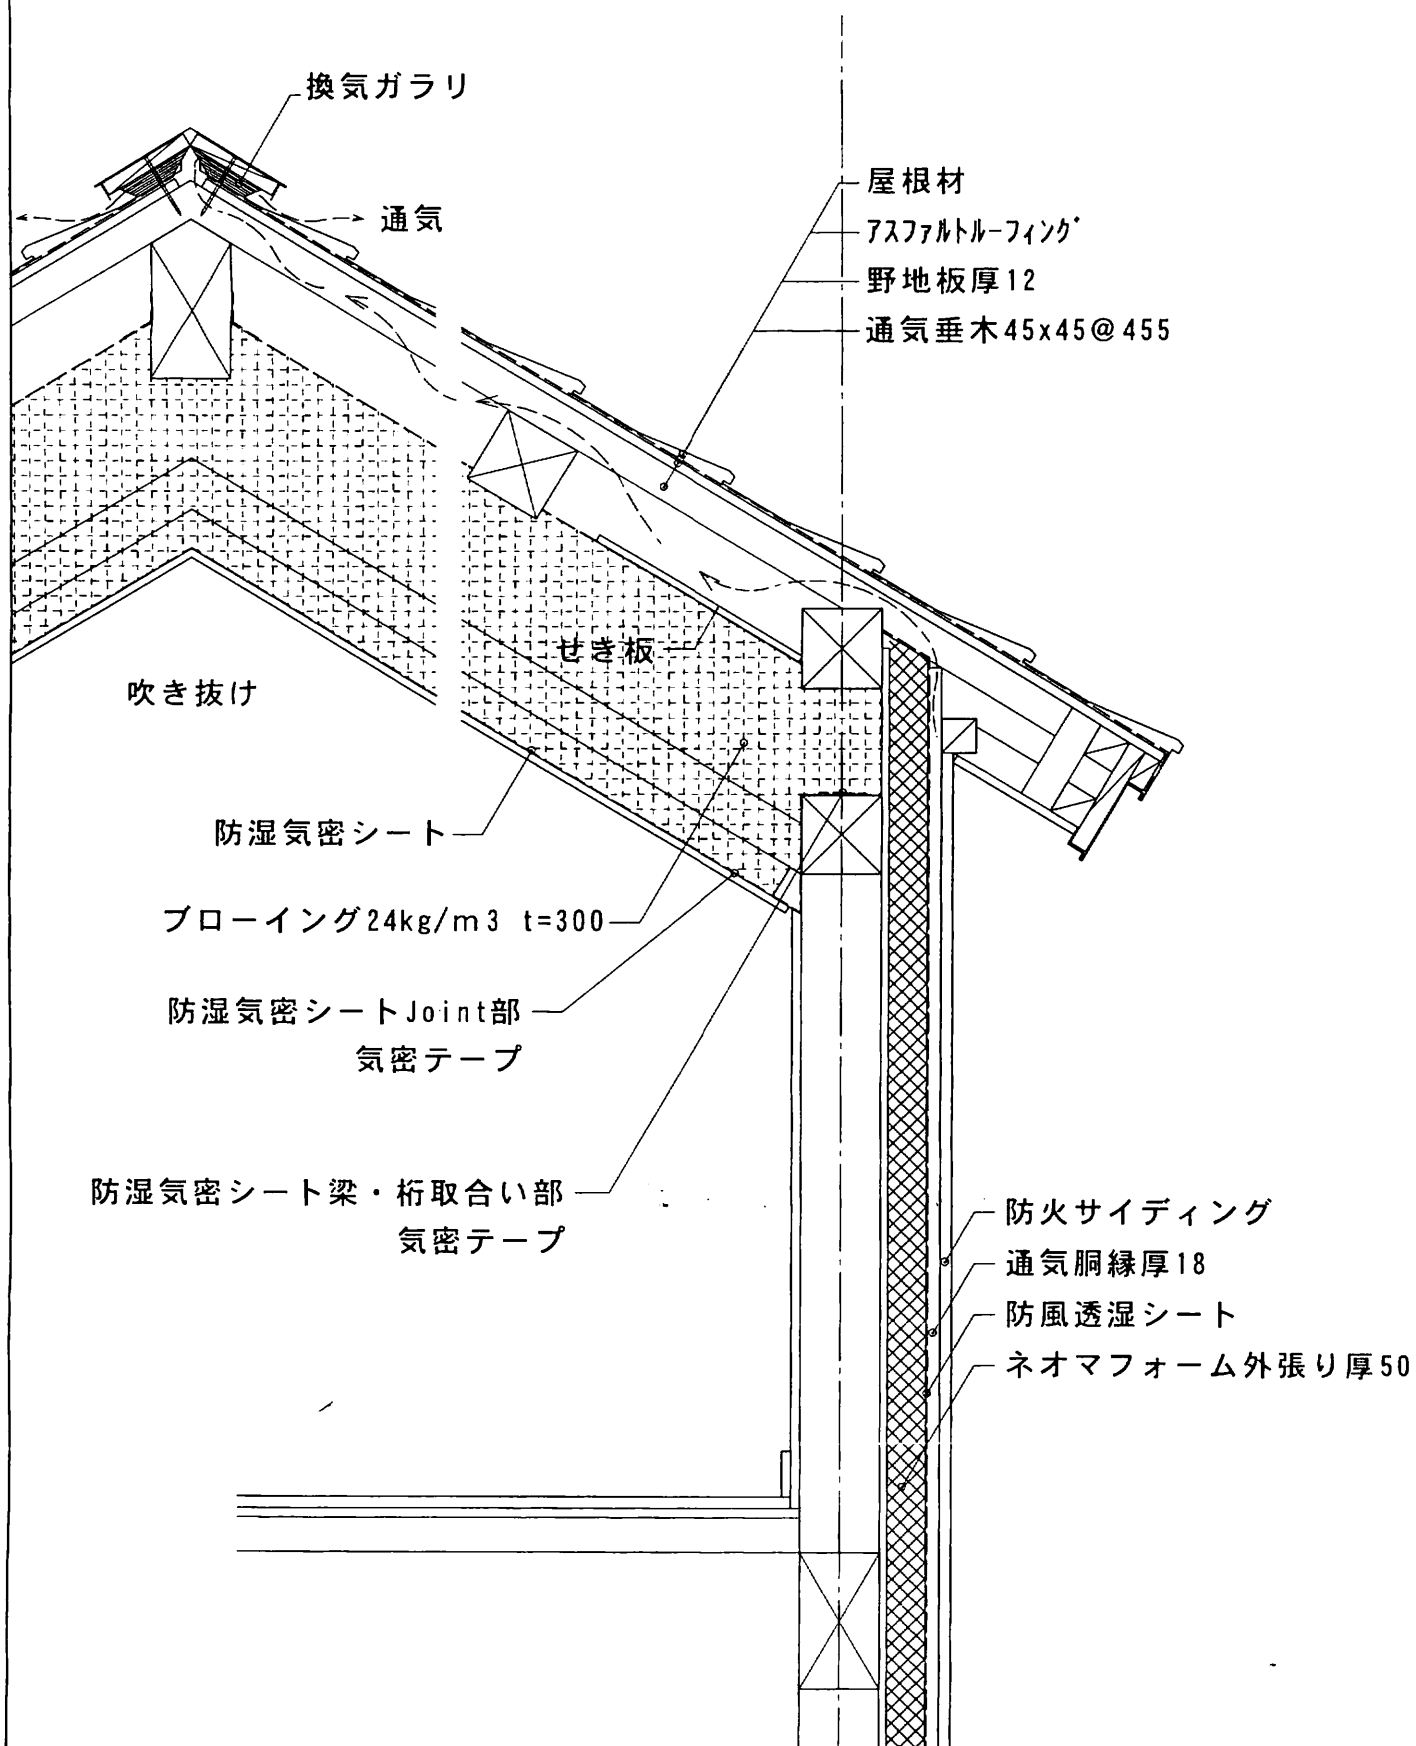

■ ネオマフォーム設計概要（在来工法）
 部位別詳細図／無落雪屋根（外張り断熱工法）

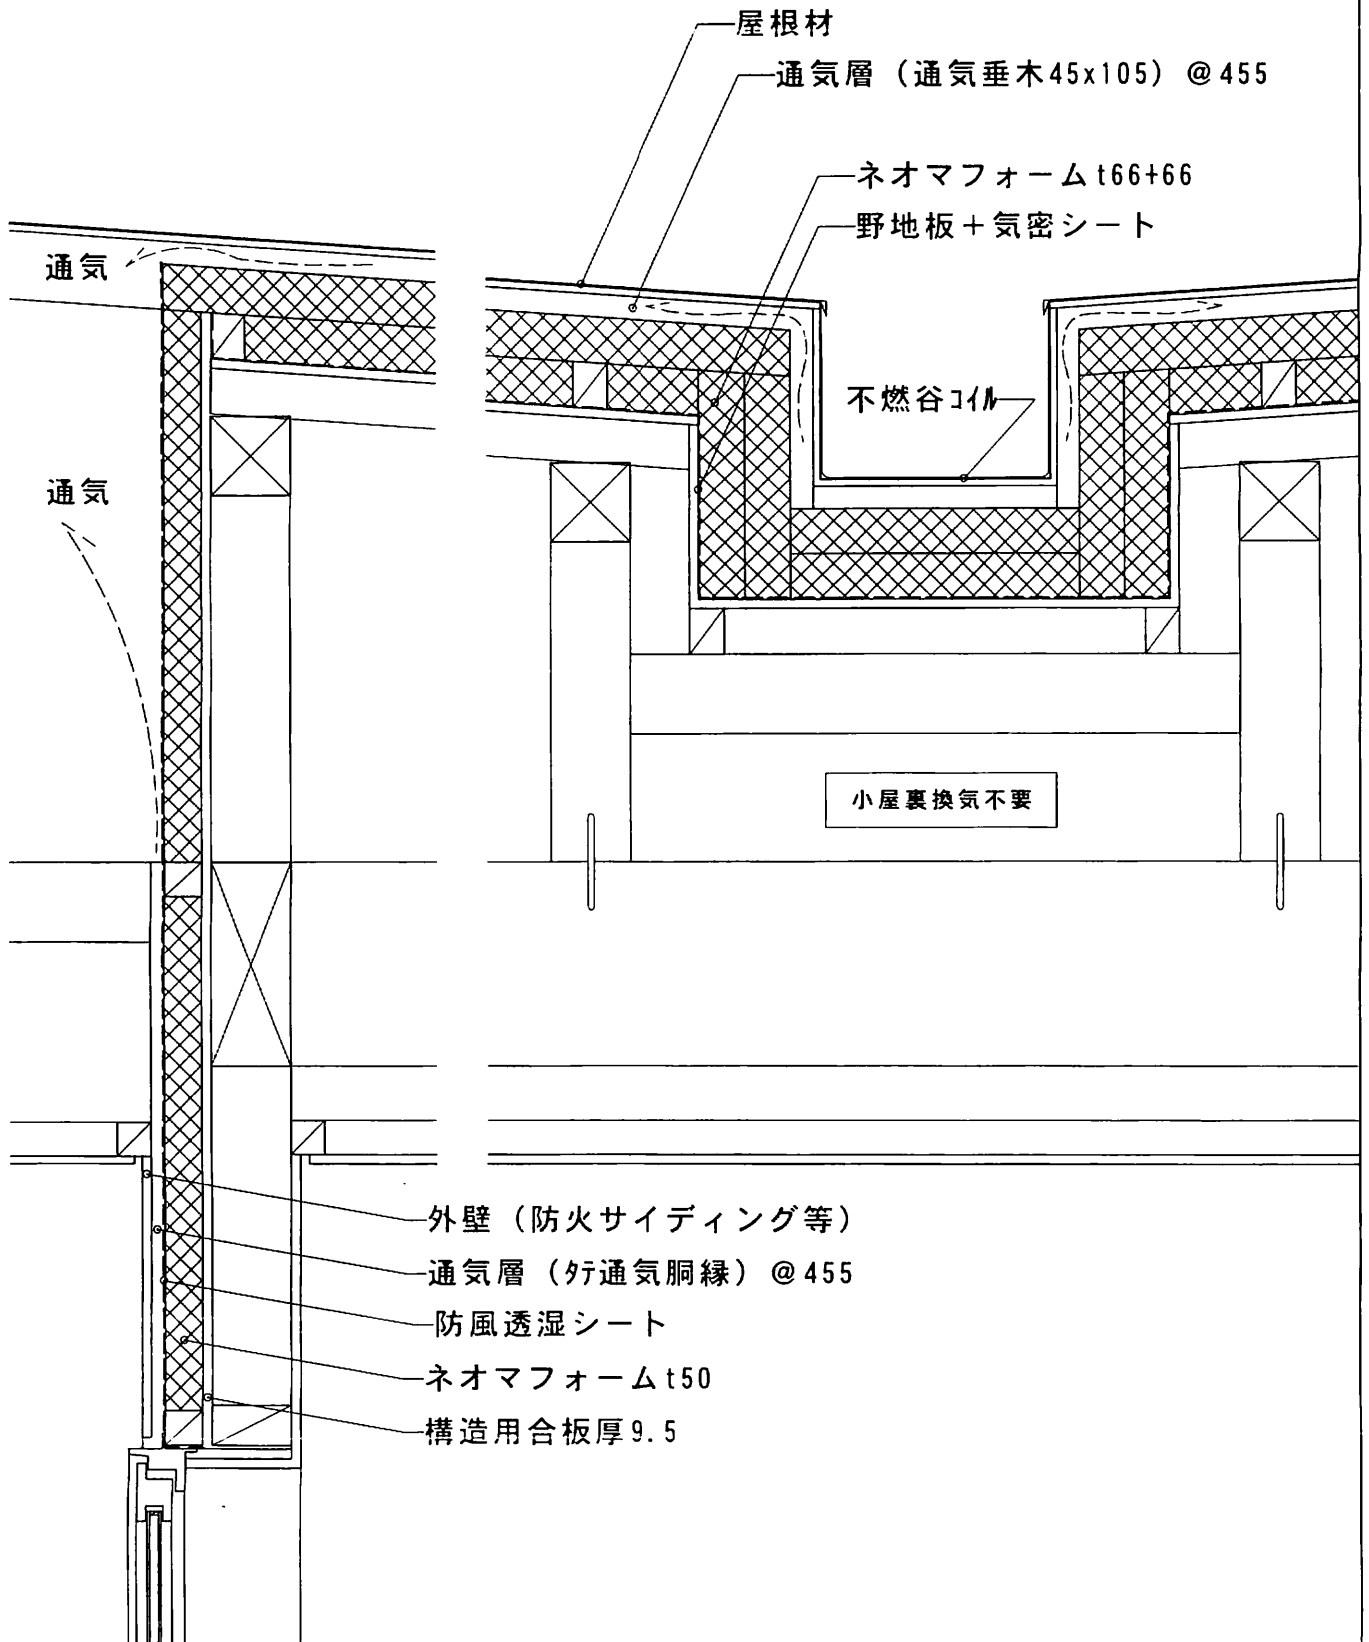


■ ネオマフォーム設計概要（在来工法）
 部位別詳細図／無落雪屋根（ブローイング工法）

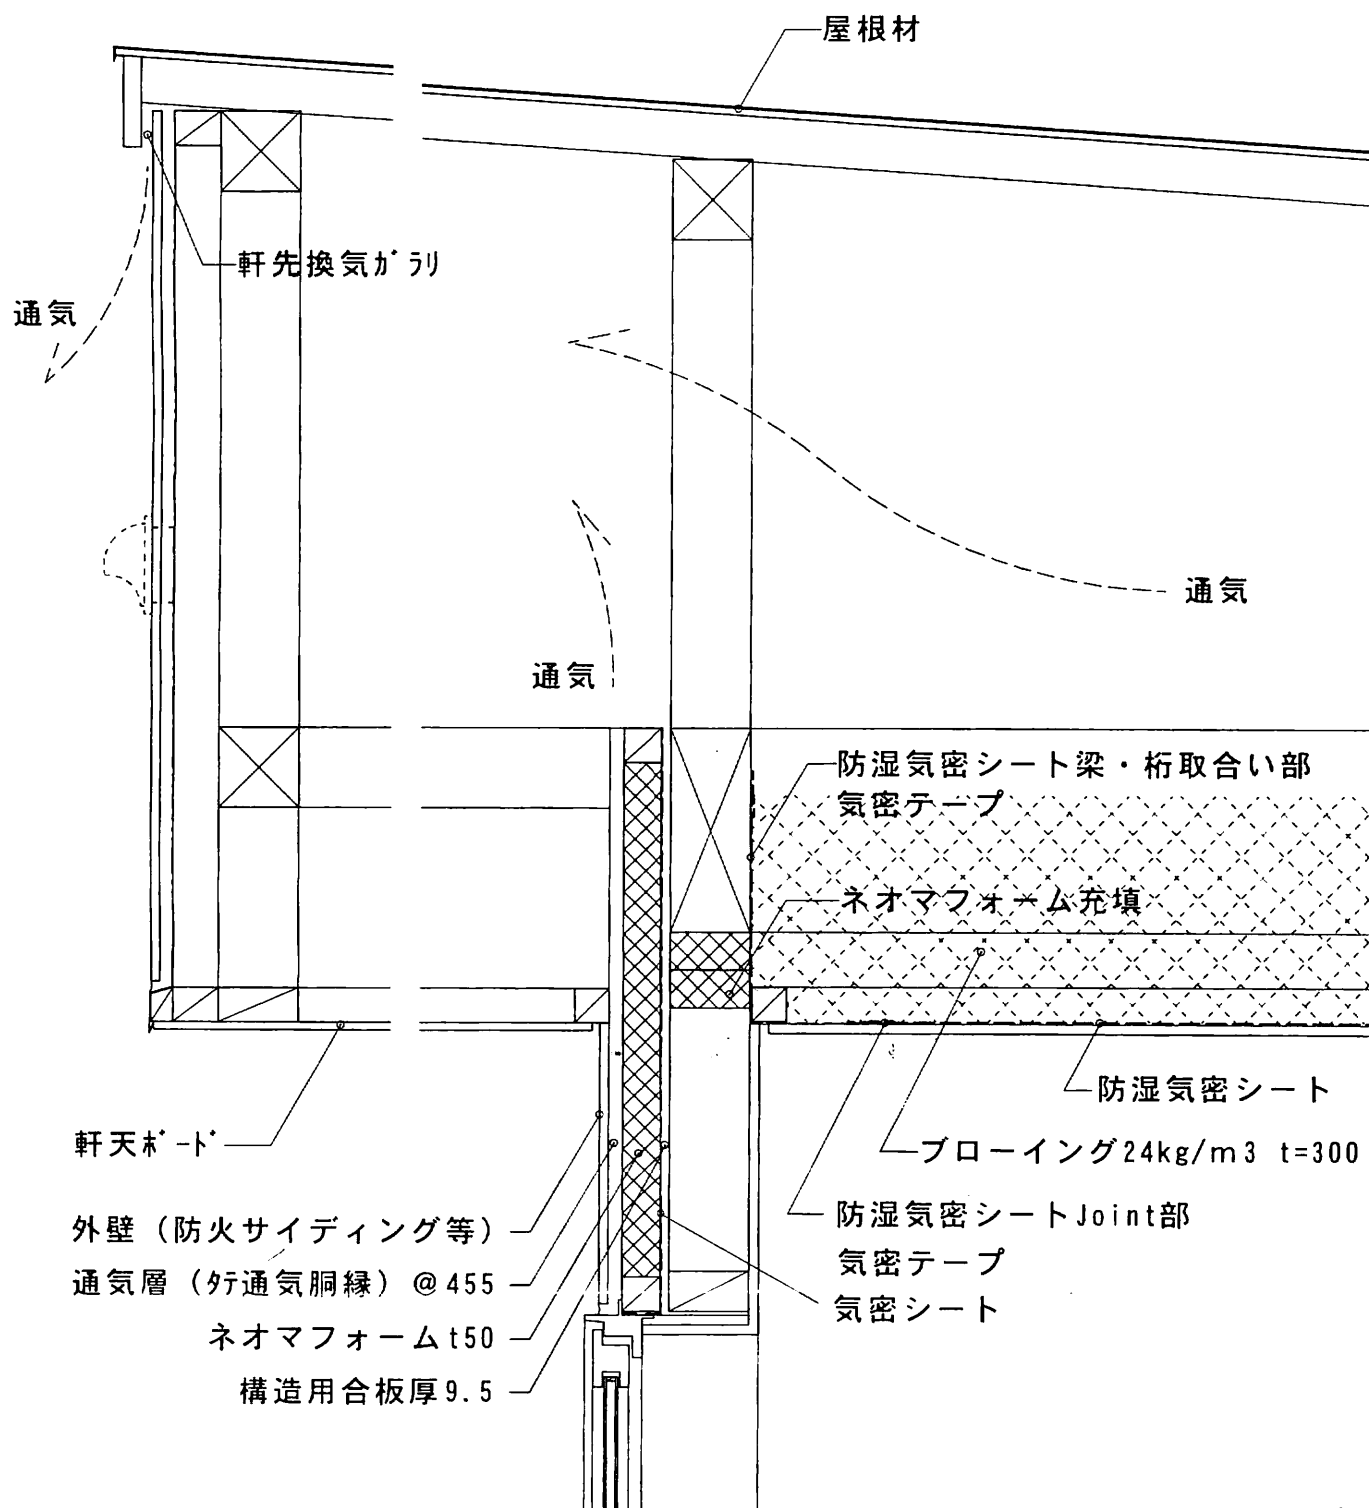

■ ネオマフォーム設計概要（在来工法）

部位別詳細図／屋根・壁取合い（下屋）


図番在－２３

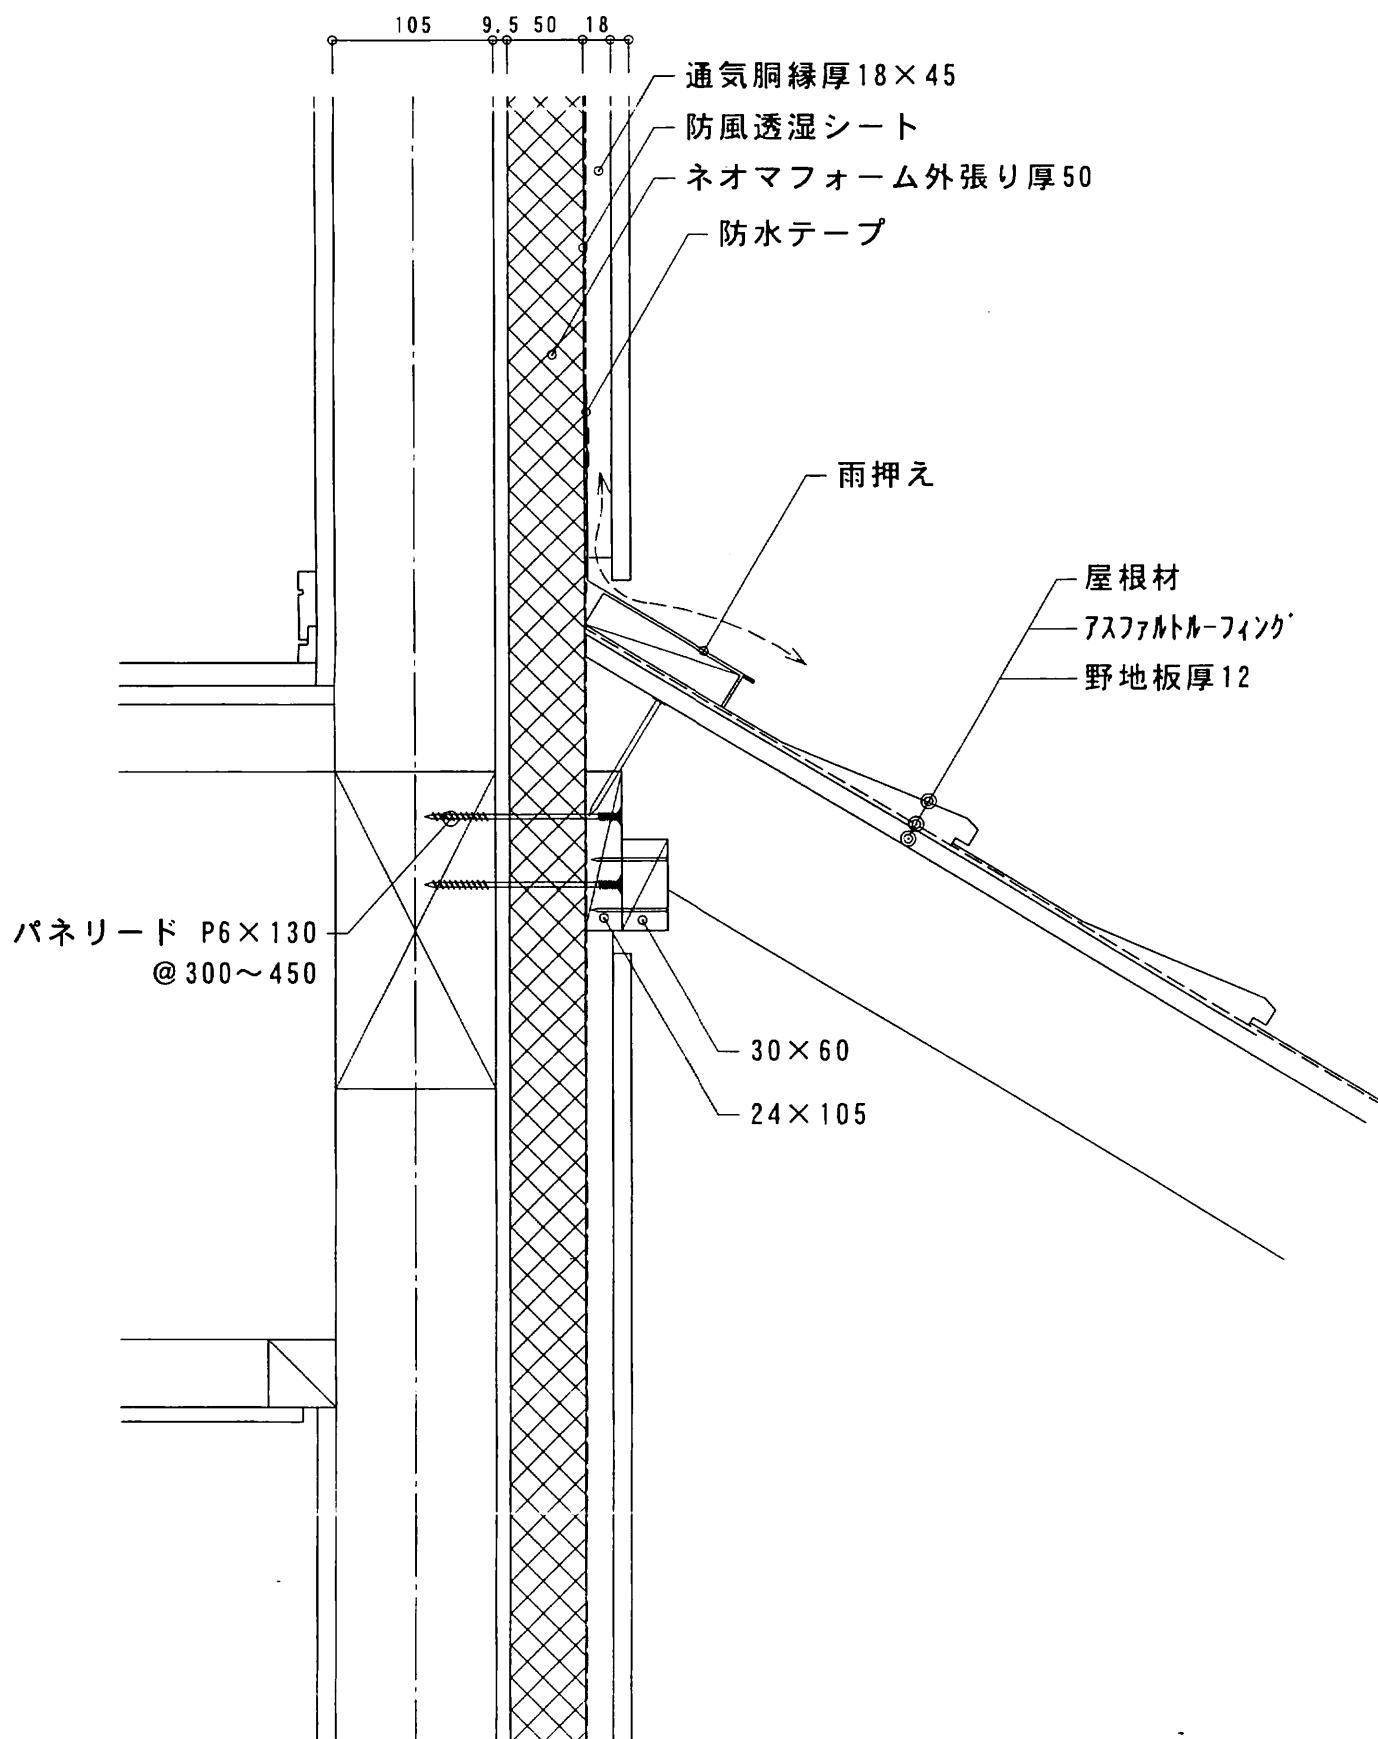

■ ネオマフォーム設計概要（在来工法）


部位別詳細図／屋根・壁取合い（下屋）

図番在 - 2 4

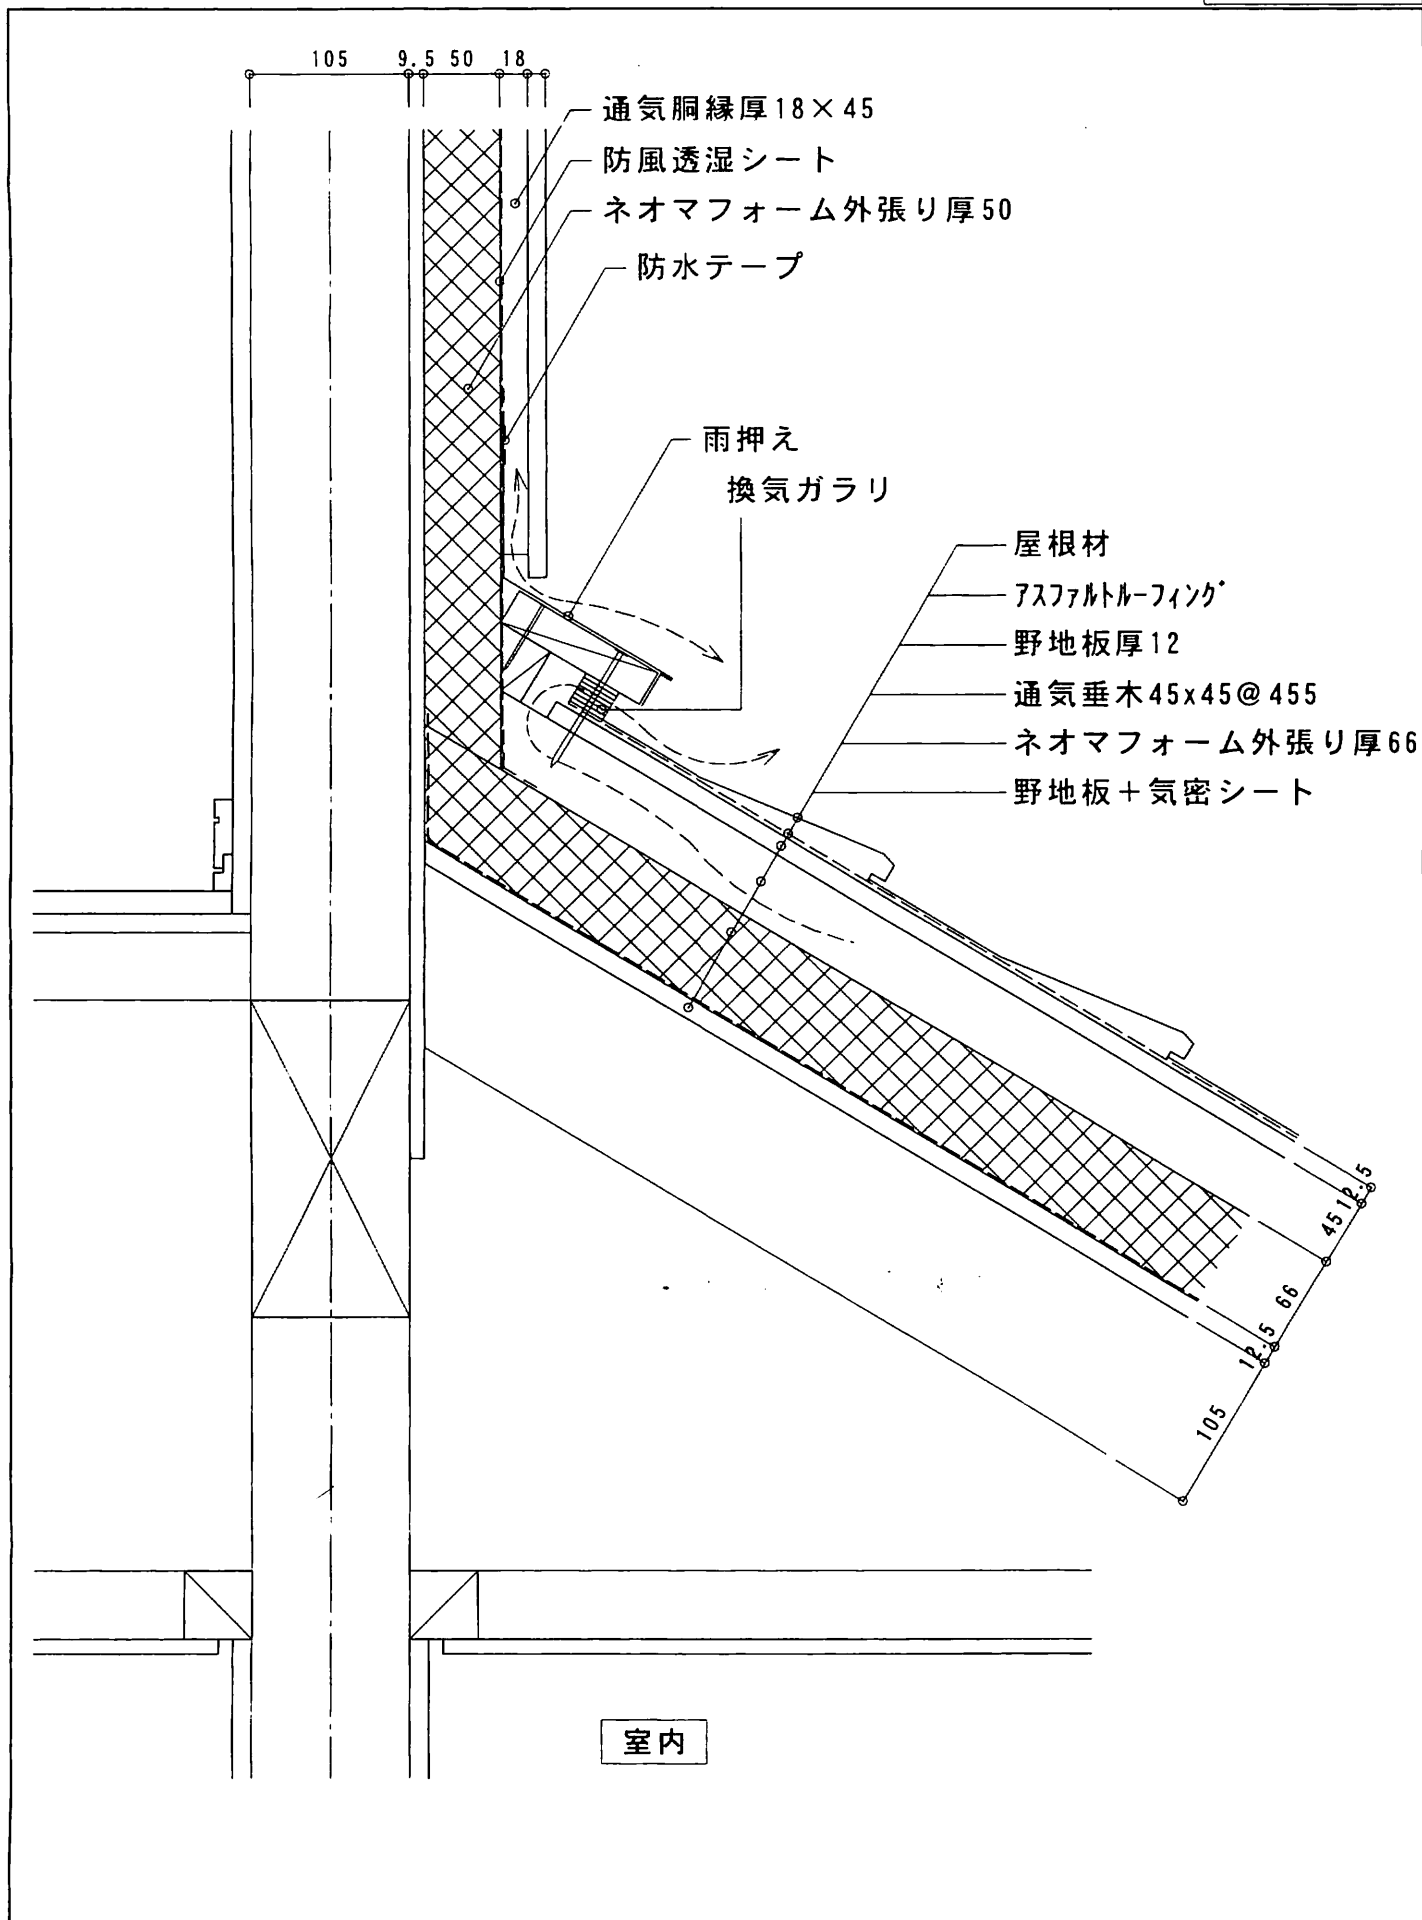


■ ネオマフォーム設計概要（在来工法）
 部位別詳細図／屋根・外壁取合い（下屋）

図番在 - 2 5

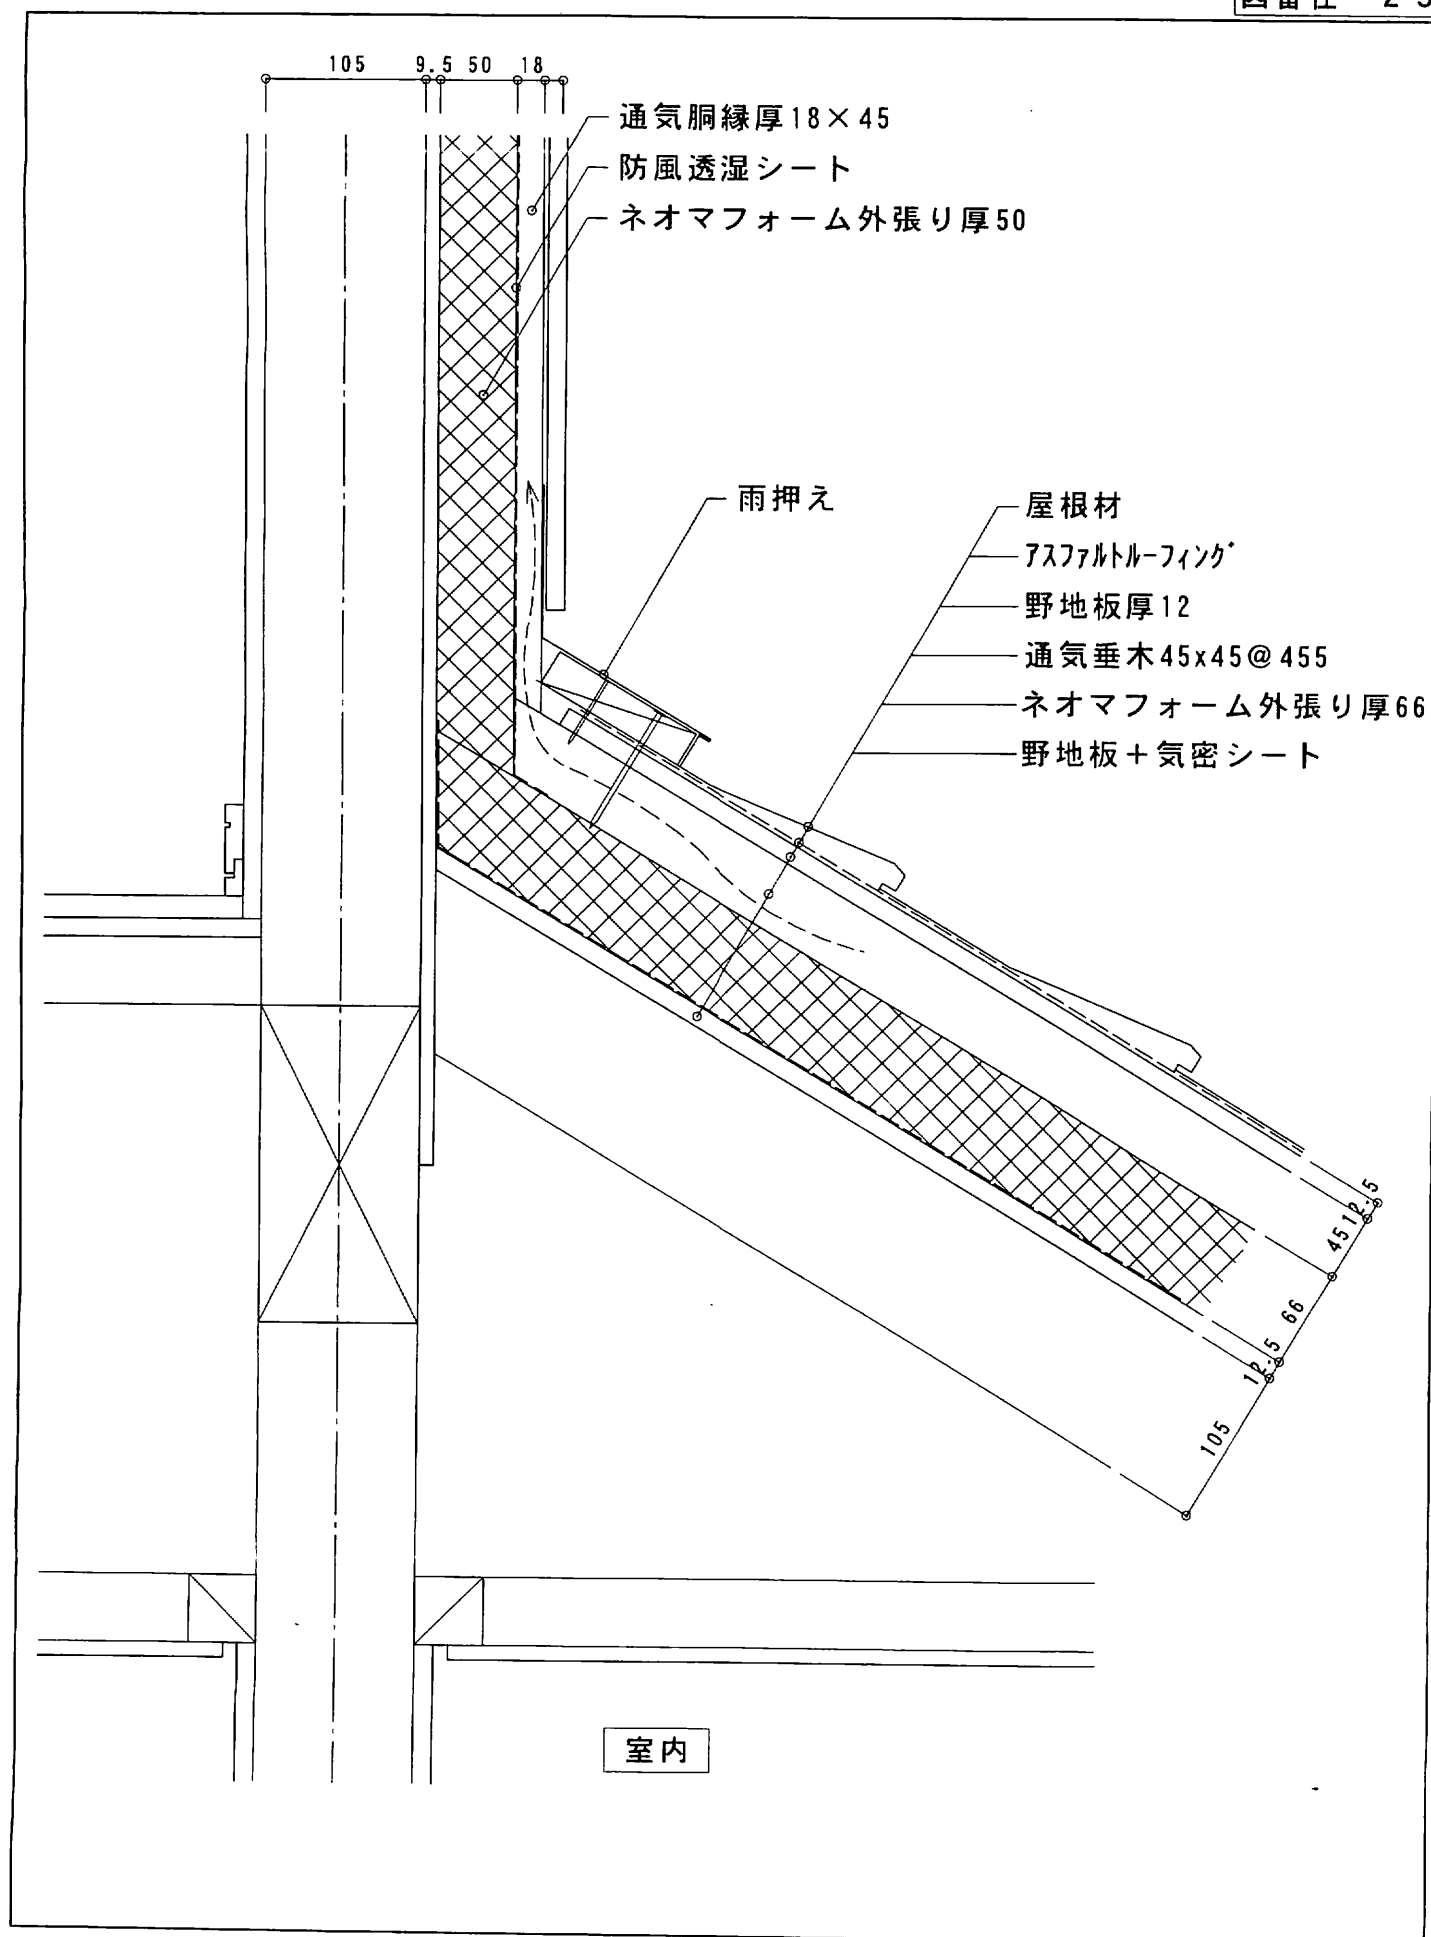

■ ネオマフォーム設計概要（在来工法）
 部位別詳細図／屋根・外壁取合い（下屋）


図番在 - 2 6

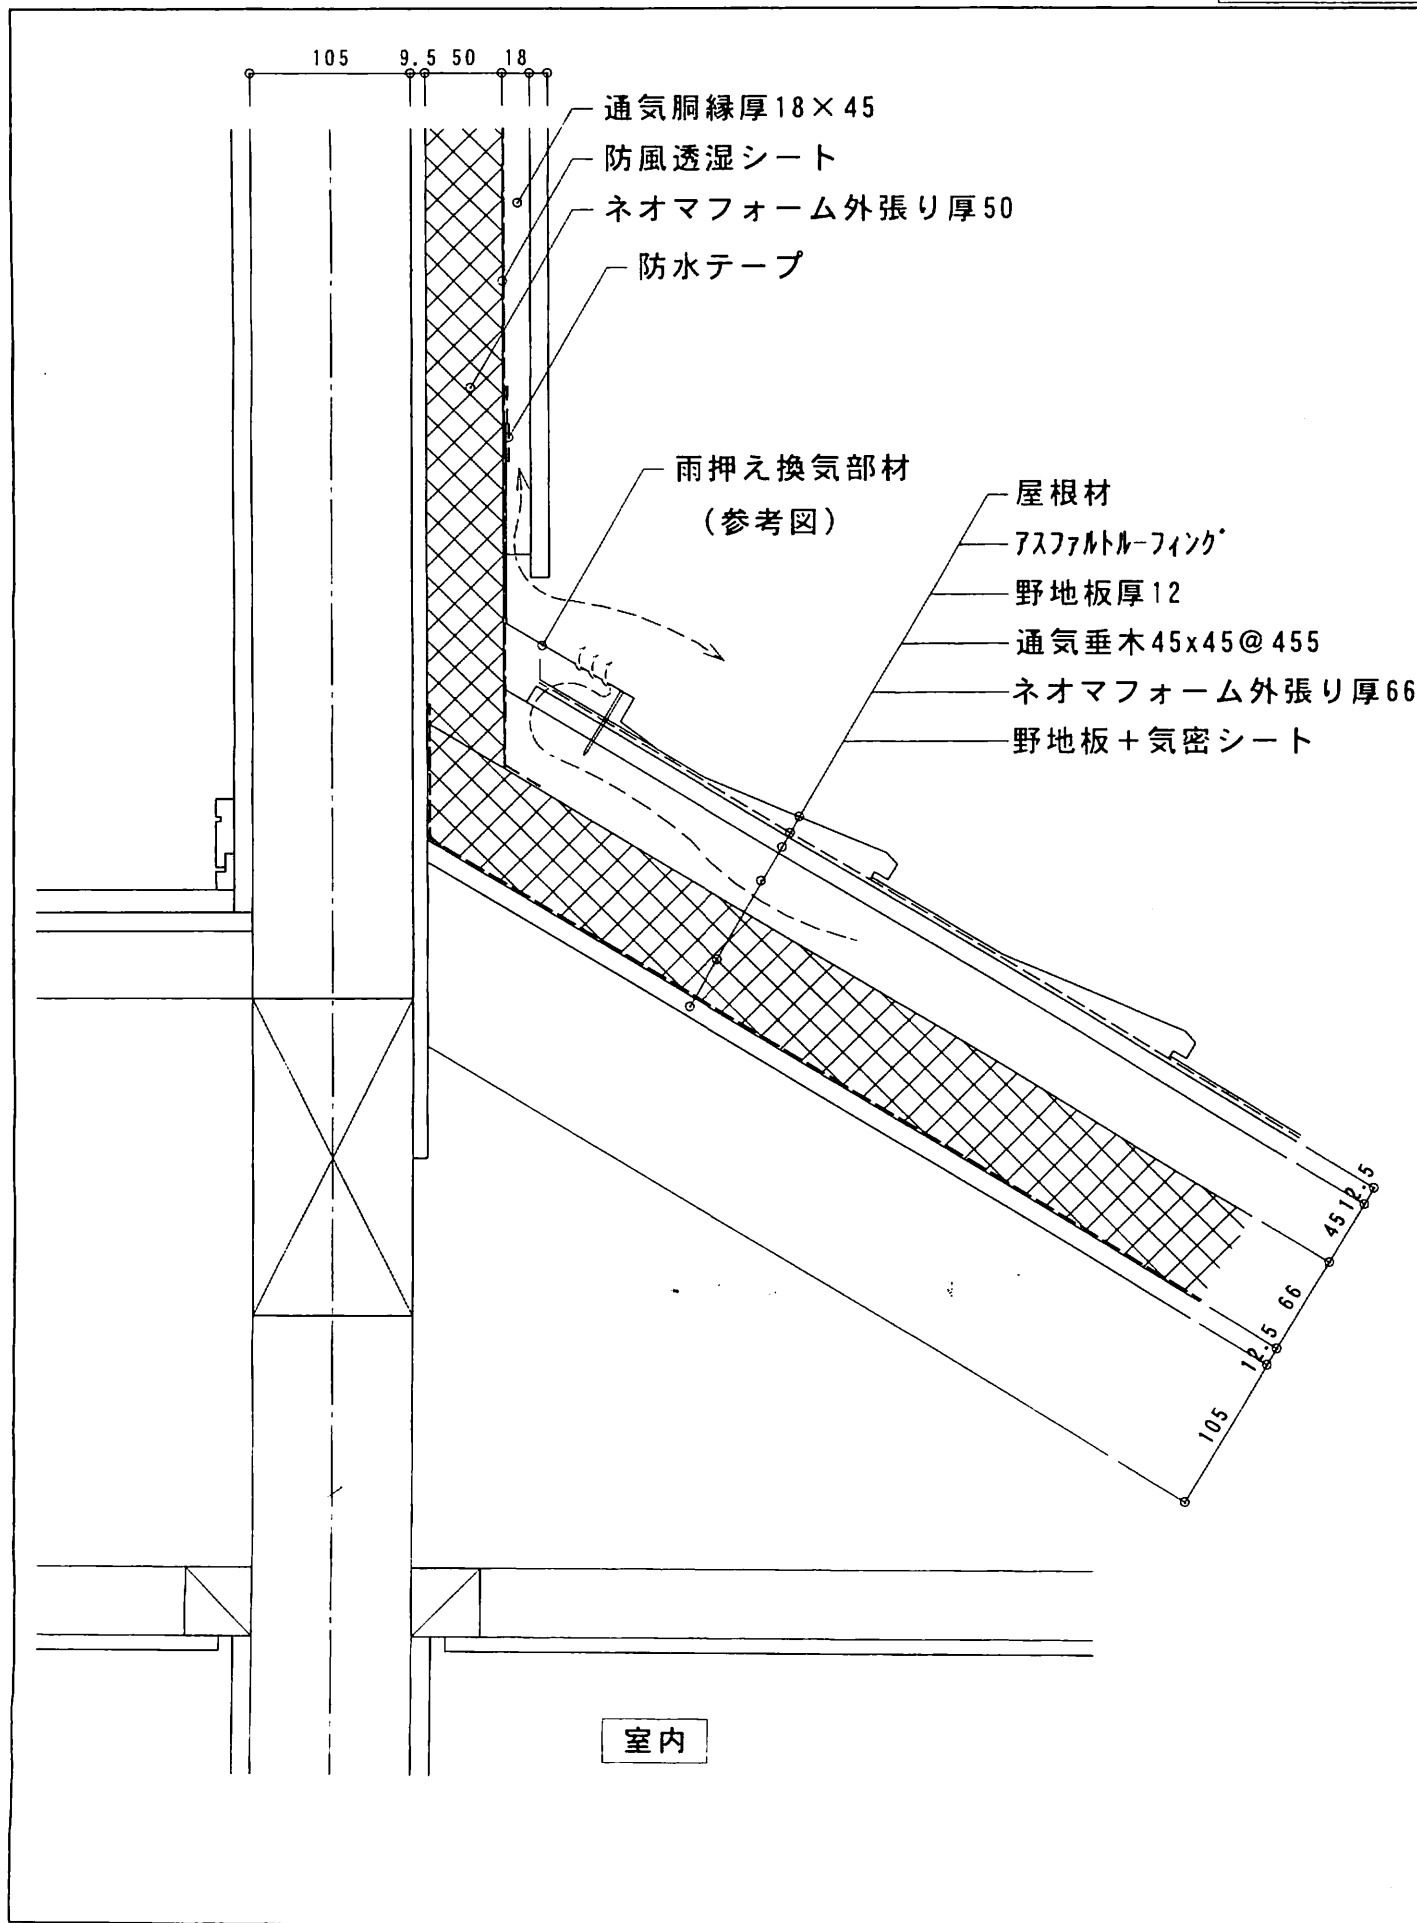

■ ネオマフォーム設計概要（在来工法）


部位別詳細図／屋根・壁取合い（下屋）

図番在－27

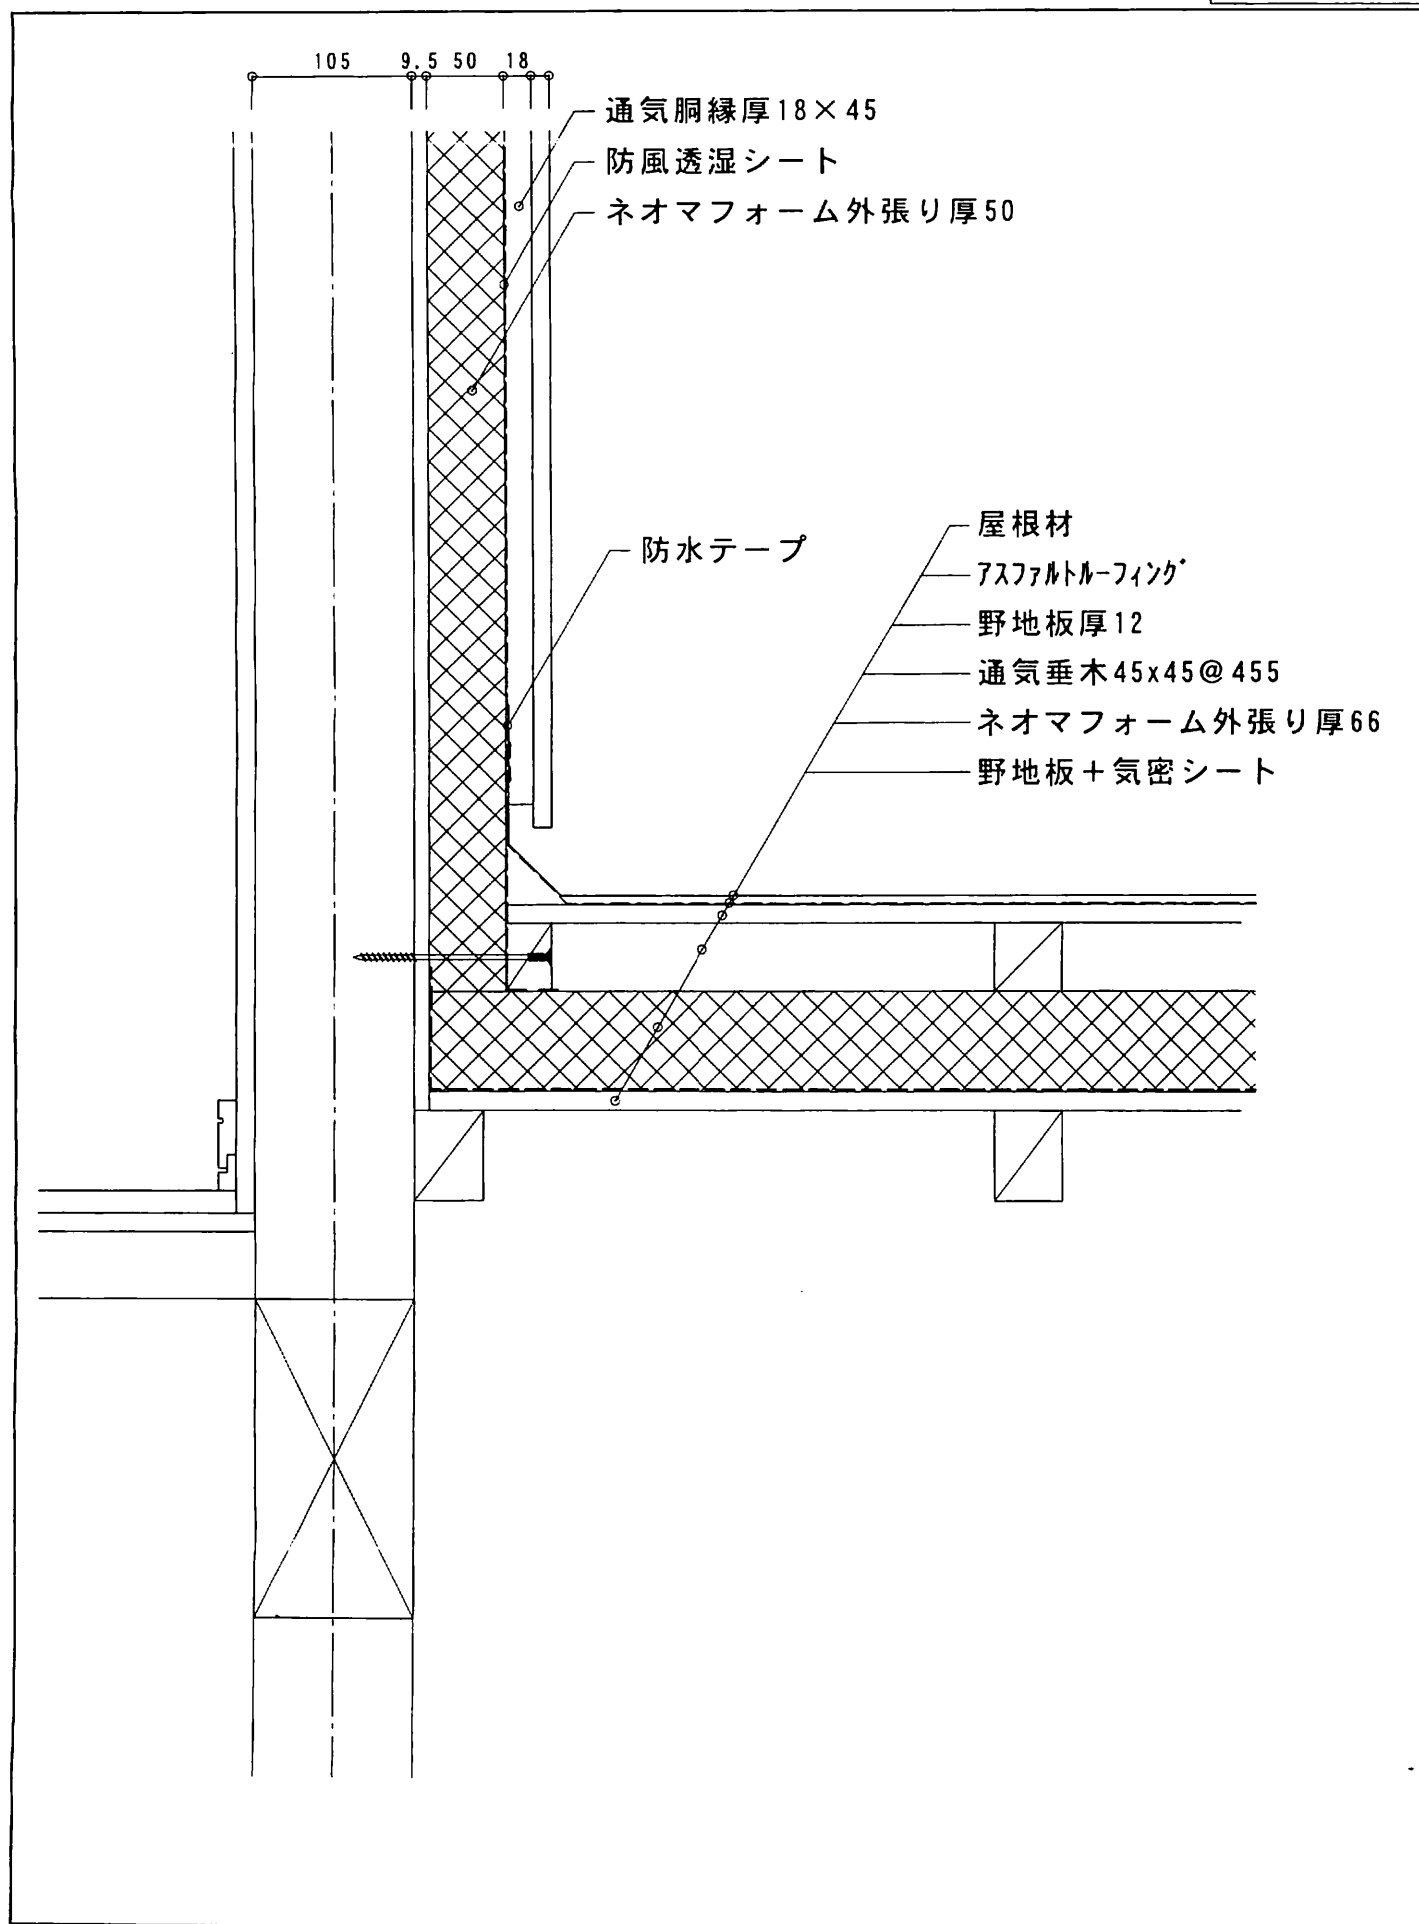

■ ネオマフォーム設計概要（在来工法）
部位別詳細図／屋根・壁取合い（下屋）

図番在－28

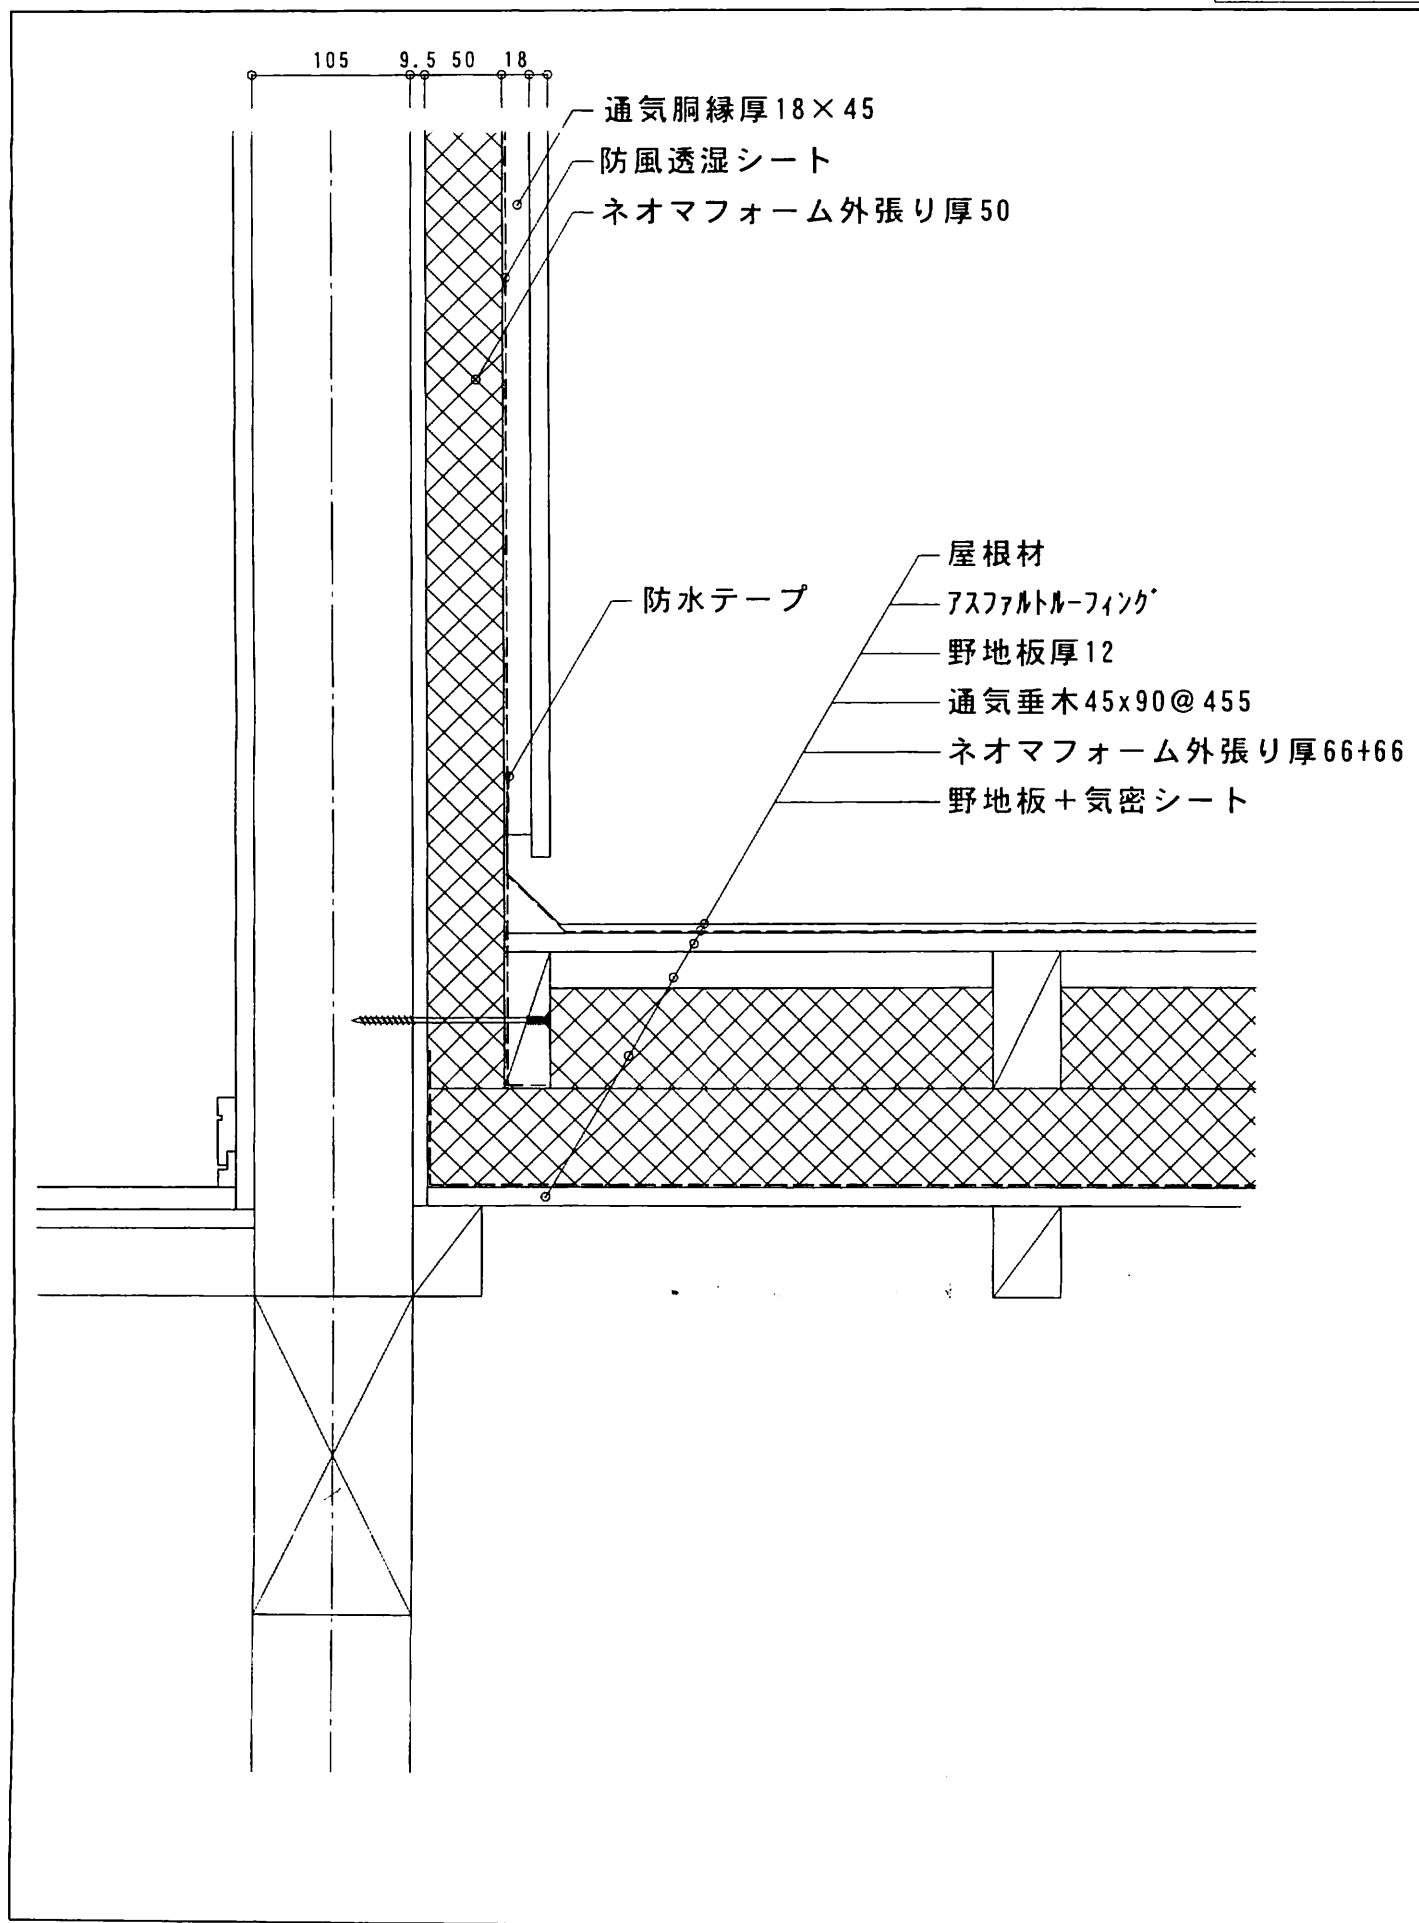


ネオマフォーム設計概要

「2×4工法」

- 図番枠－ 1 : 断面計画／桁側断面
- 図番枠－ 2 : 断面計画／妻側断面
- 図番枠－ 3 : 部位別詳細図／屋根断熱＋外張り壁＋基礎断熱
- 図番枠－ 4 : 部位別詳細図／屋根断熱＋外張り壁＋基礎断熱
- 図番枠－ 5 : 部位別詳細図／壁防風気密仕様一覧
- 図番枠－ 6 : 部位別詳細図／外壁納まり図（気密シート仕様）
- 図番枠－ 7 : 部位別詳細図／壁一般部
- 図番枠－ 8 : 部位別詳細図／開口部縦断面
- 図番枠－ 9 : 部位別詳細図／出隅部
- 図番枠－ 10 : 部位別詳細図／入隅部
- 図番枠－ 11 : 部位別詳細図／ポーチ等軒天井
- 図番枠－ 12 : 部位別詳細図／基礎－ 1
- 図番枠－ 13 : 部位別詳細図／基礎－ 2
- 図番枠－ 14 : 部位別詳細図／棟部
- 図番枠－ 15 : 部位別詳細図／庇（桁側）
- 図番枠－ 16 : 部位別詳細図／庇（妻側）
- 図番枠－ 17 : 部位別詳細図／勾配屋根ブローイング工法
- 図番枠－ 18 : 部位別詳細図／屋根・壁取合い（下屋）
- 図番枠－ 19 : 部位別詳細図／屋根・壁取合い（下屋）
- 図番枠－ 20 : 部位別詳細図／屋根・壁取合い（下屋）
- 図番枠－ 21 : 部位別詳細図／屋根・壁取合い（下屋）


■ ネオマフォーム設計概要 (2×4 工法)


断面計画 / 桁側断面

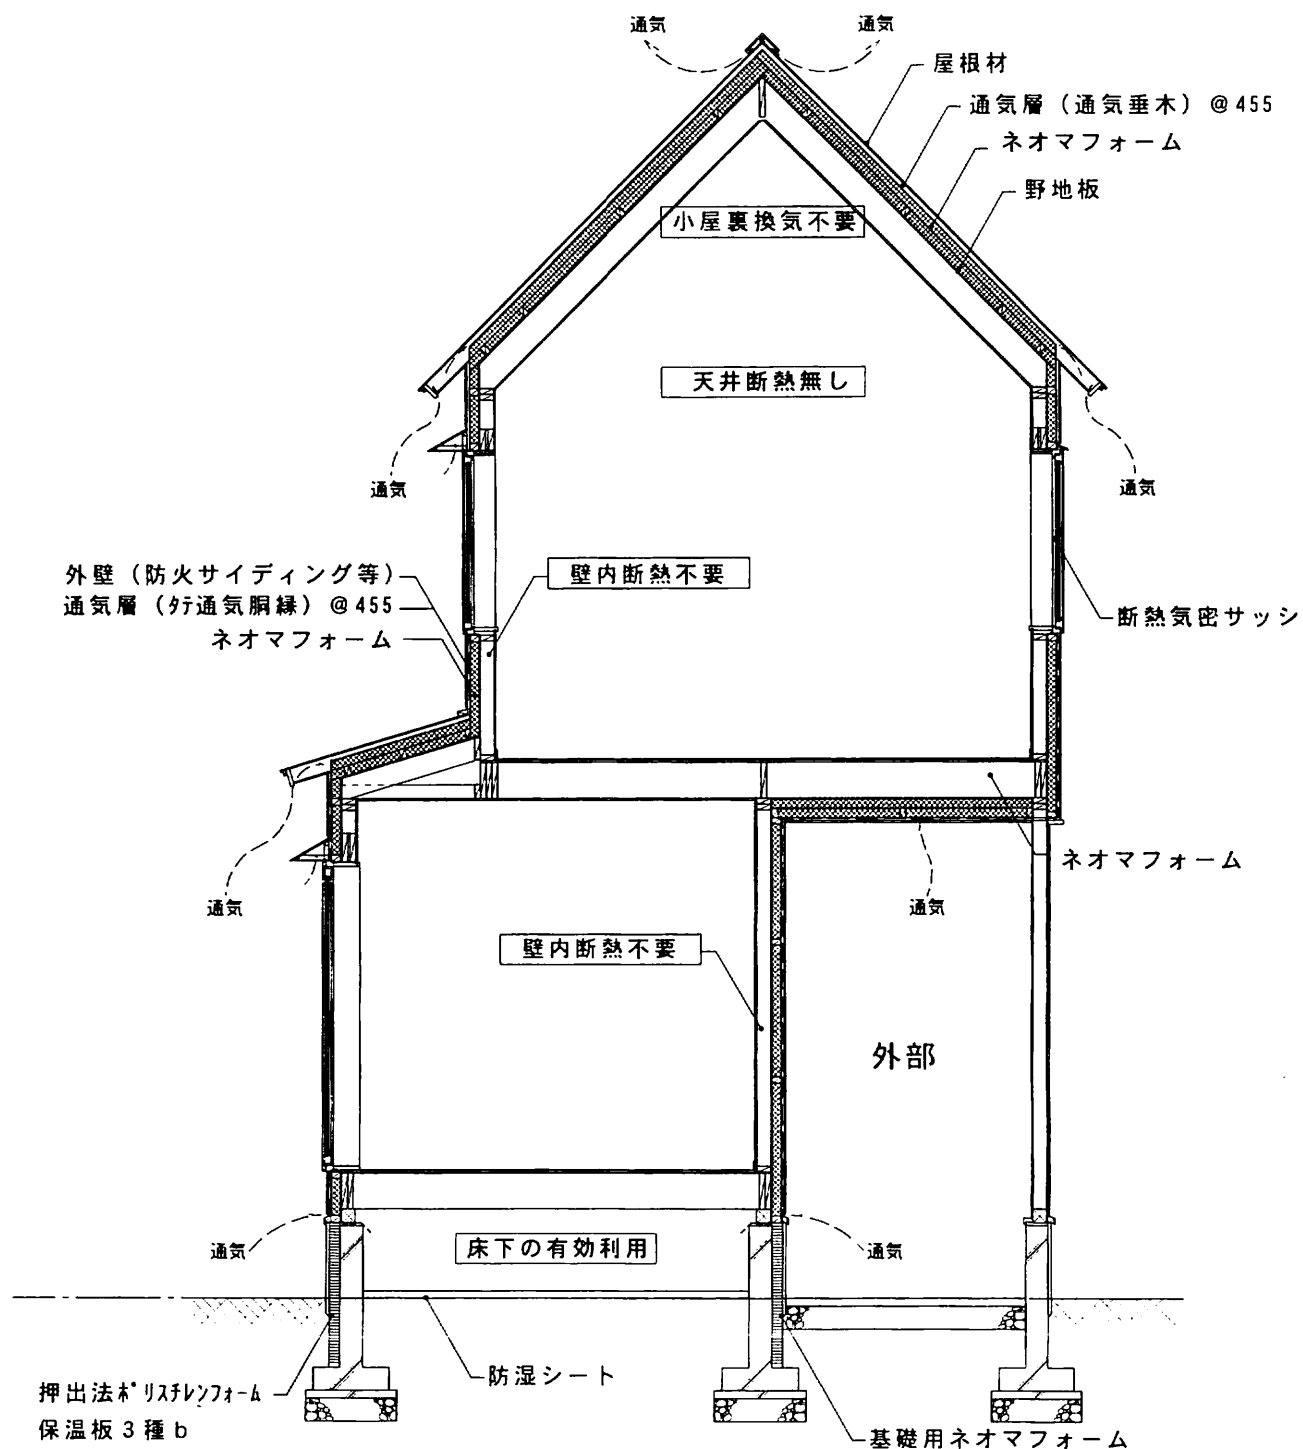


■ ネオマフォーム設計概要（2×4 工法）


断面計画／妻側断面

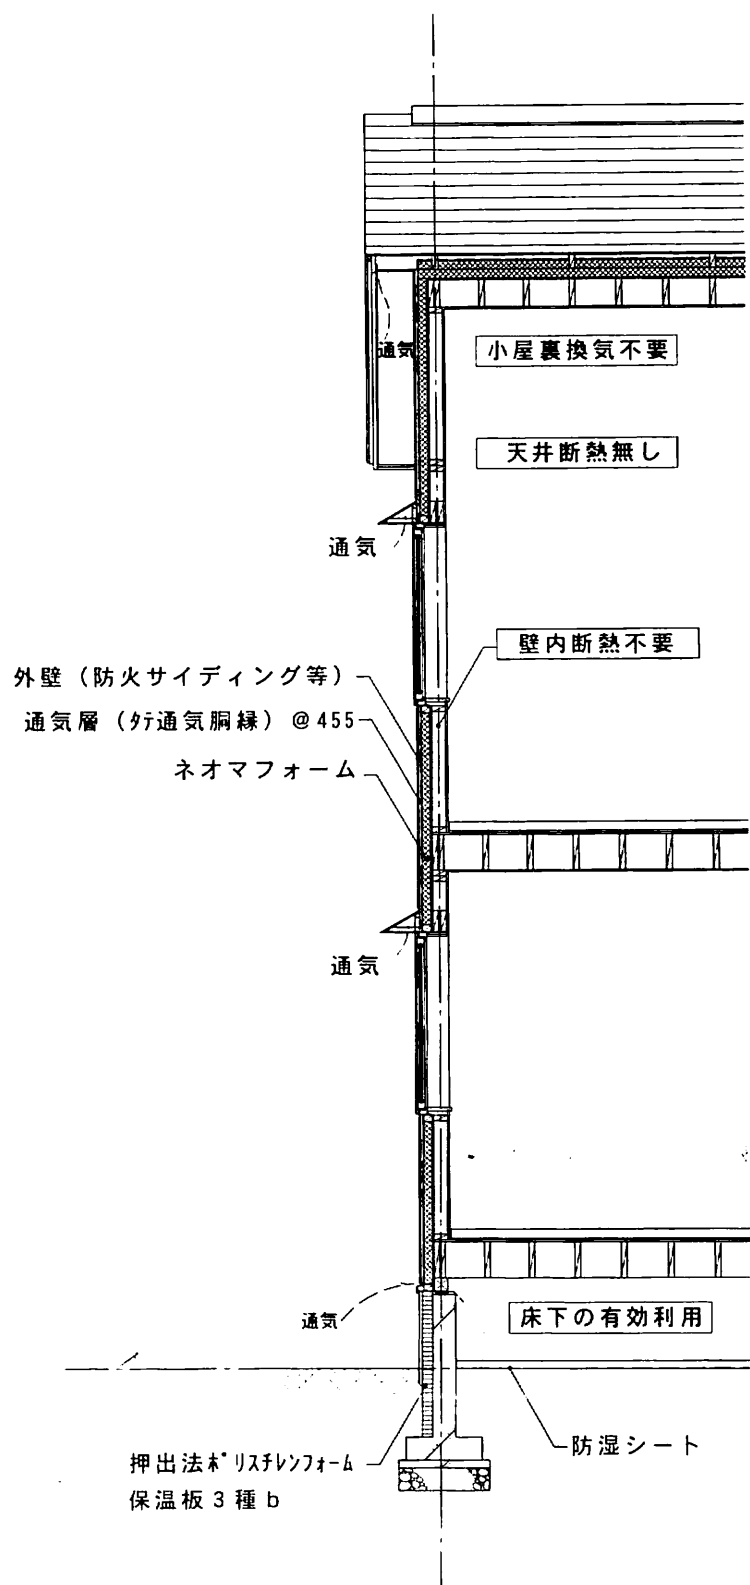

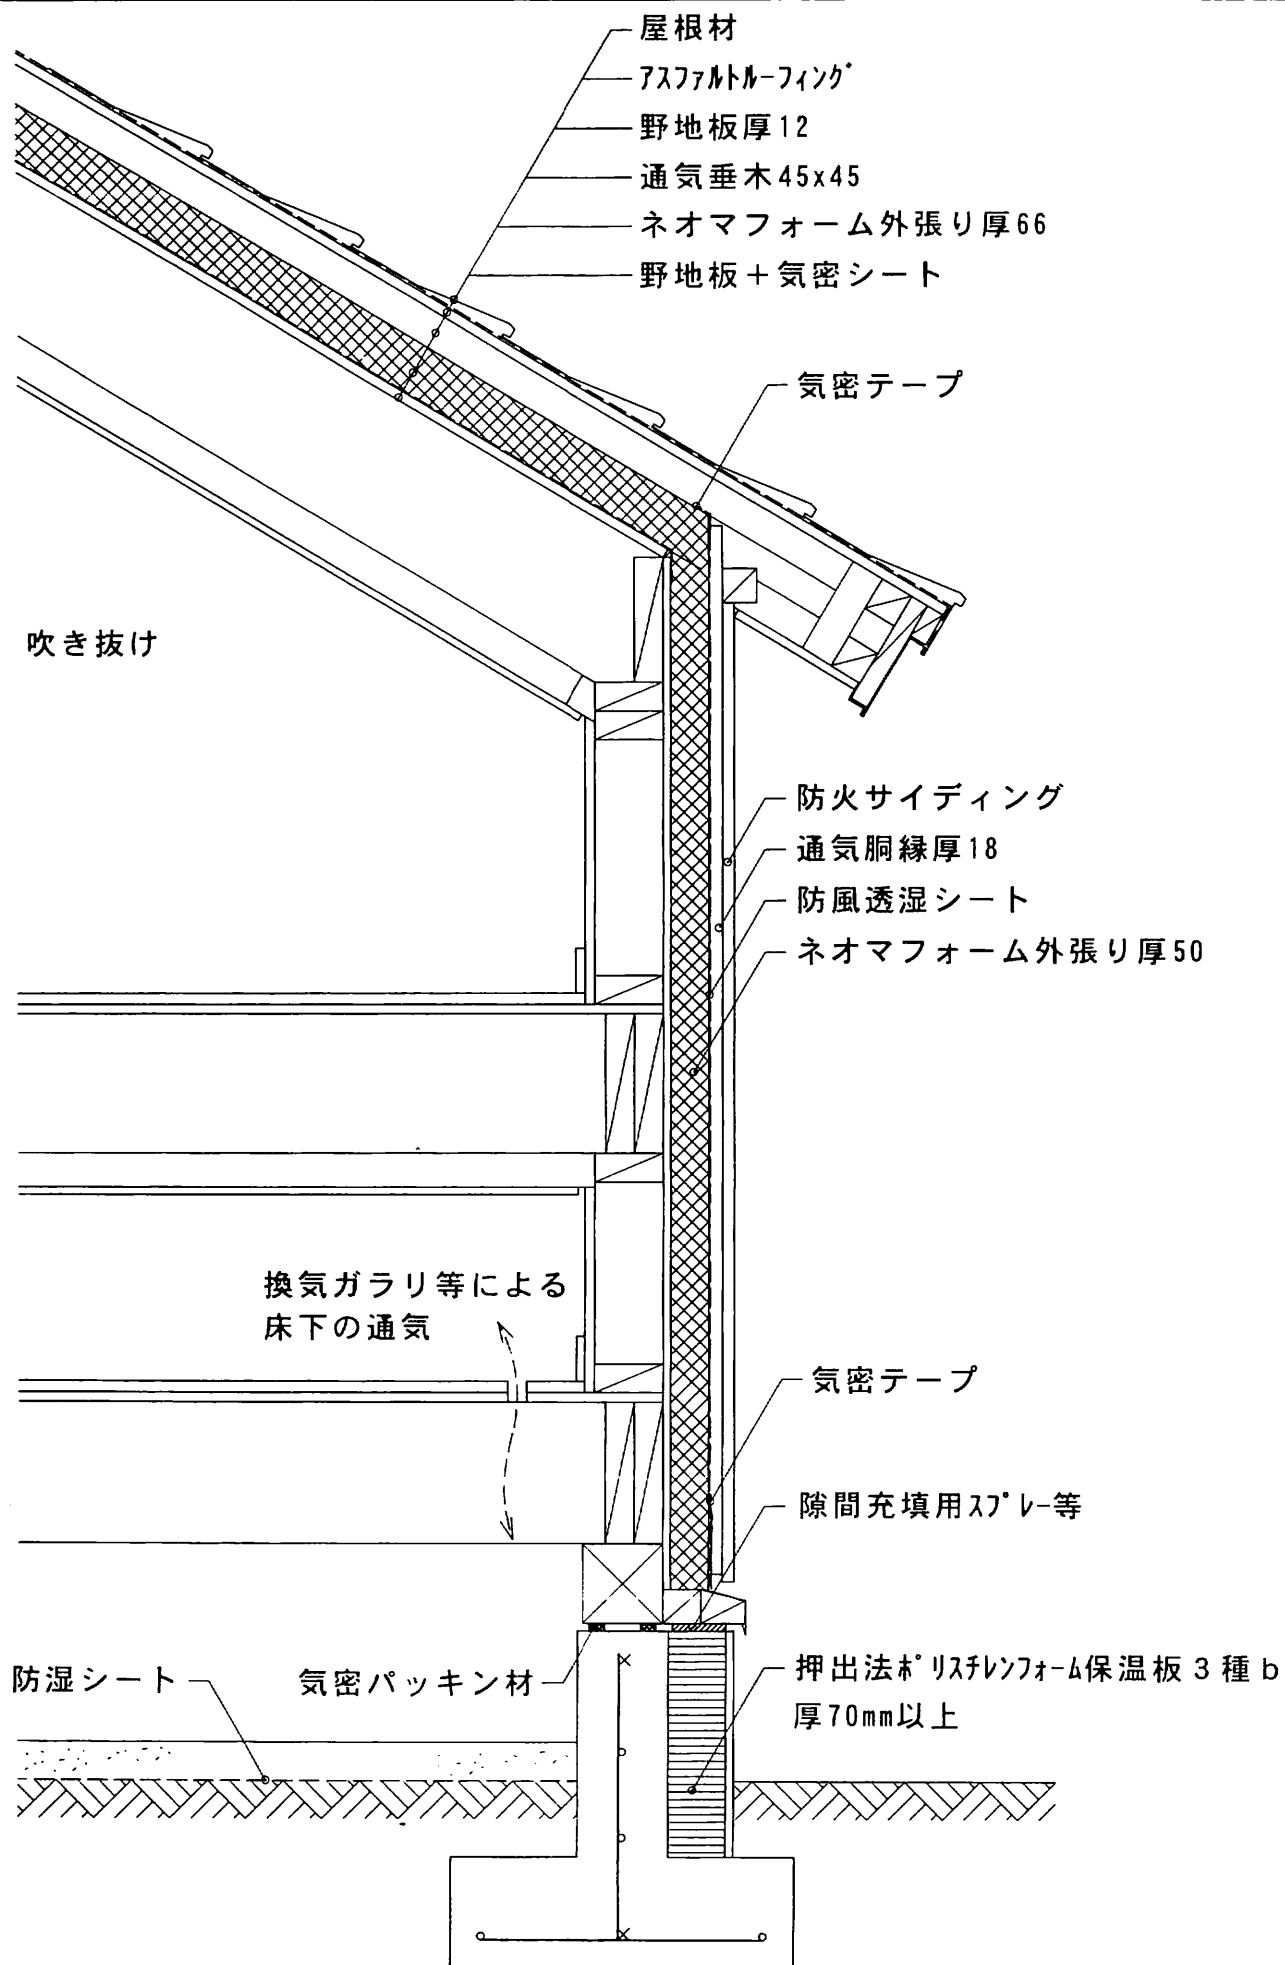


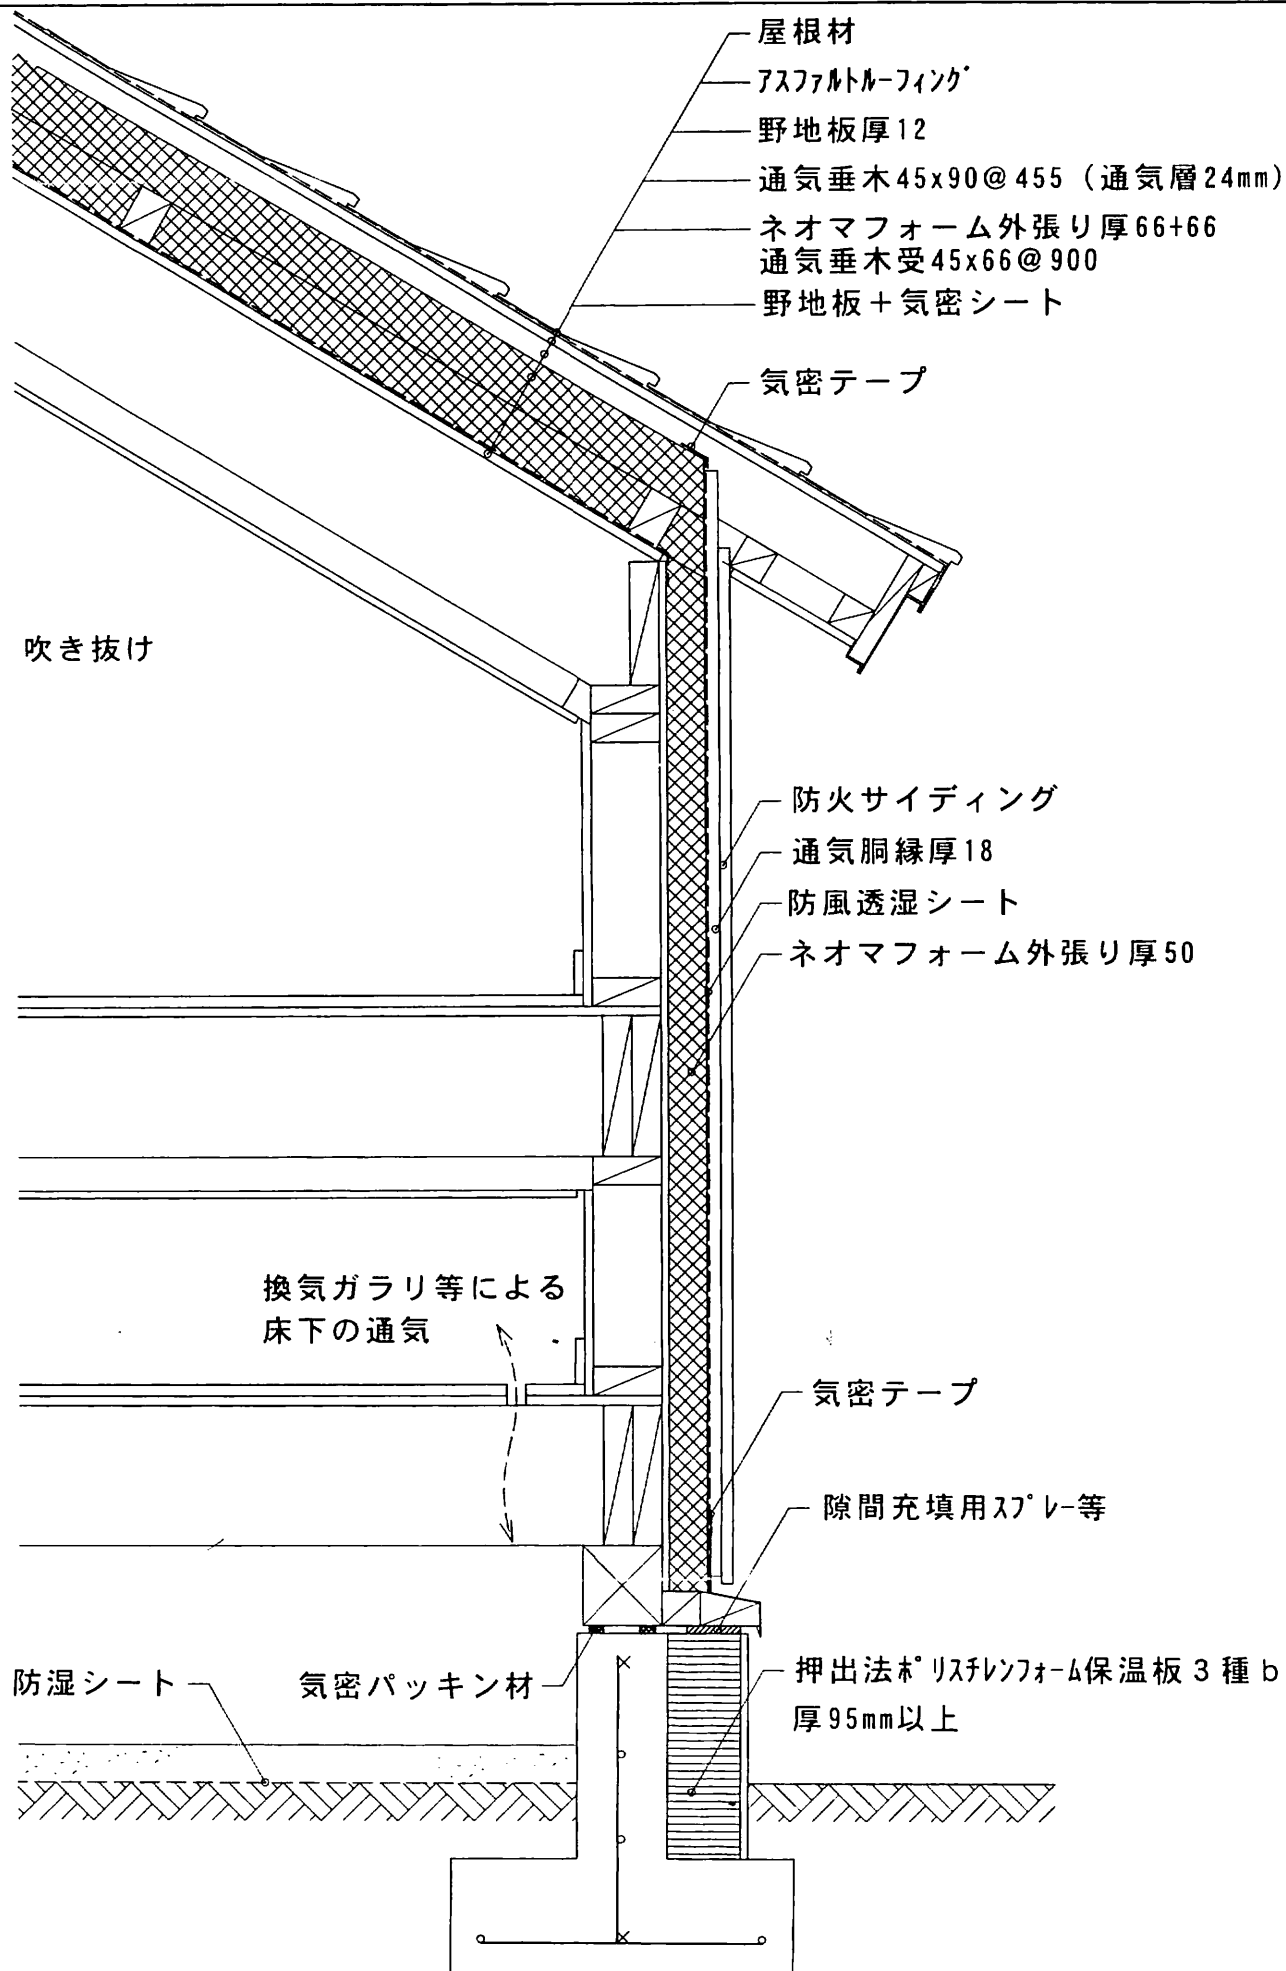


- 防風：ネオマフォーム+気密テープ／気密：構造用合板+気密テープ

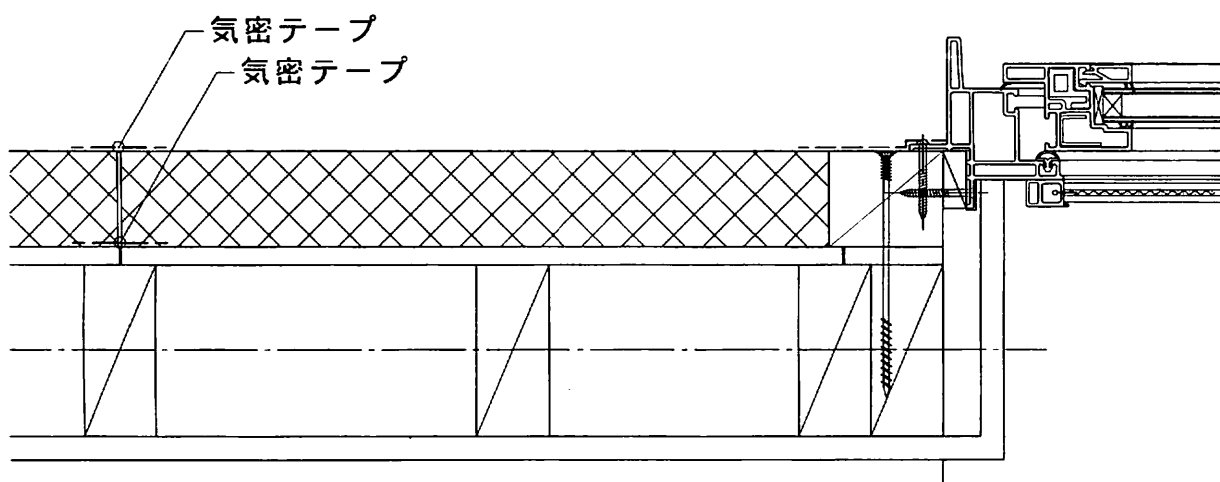


- 防風気密：防風透湿シート+気密テープ

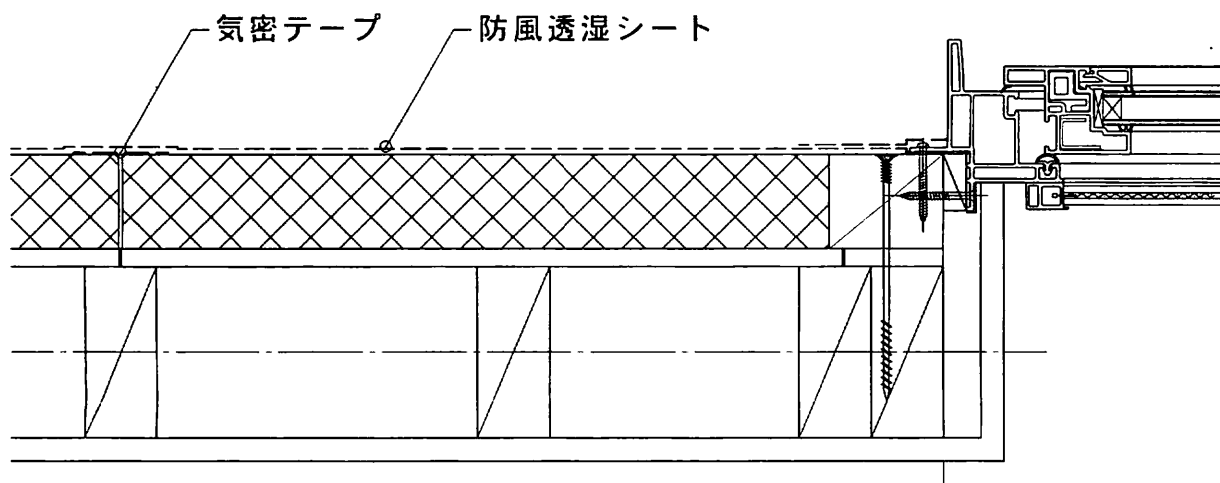

- 防風：ネオマフォーム+気密テープ／気密：気密シート+気密テープ

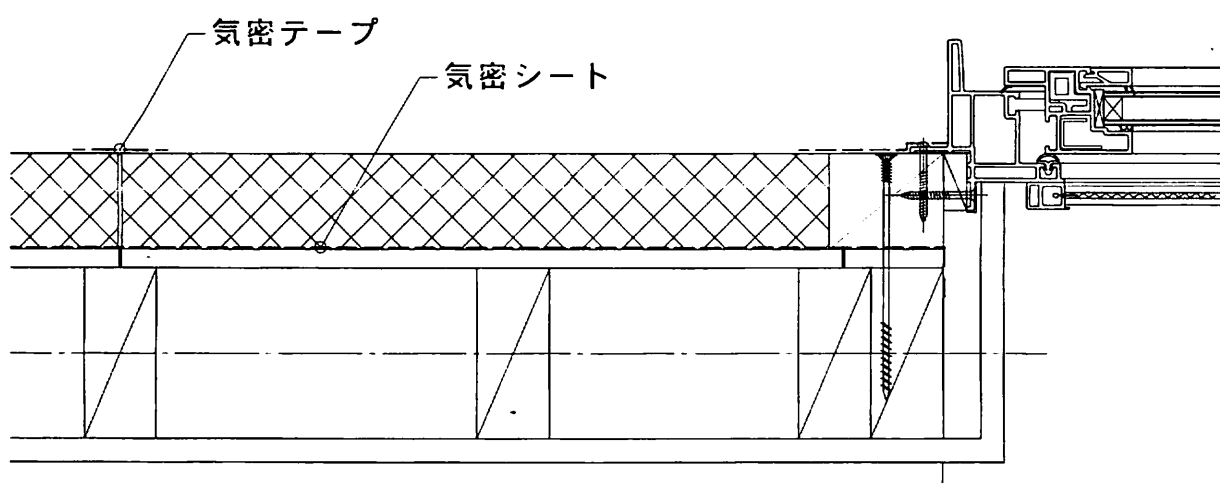


■ ネオマフォーム設計概要（2×4工法）
部位別詳細図／外壁納まり図（気密シート仕様）

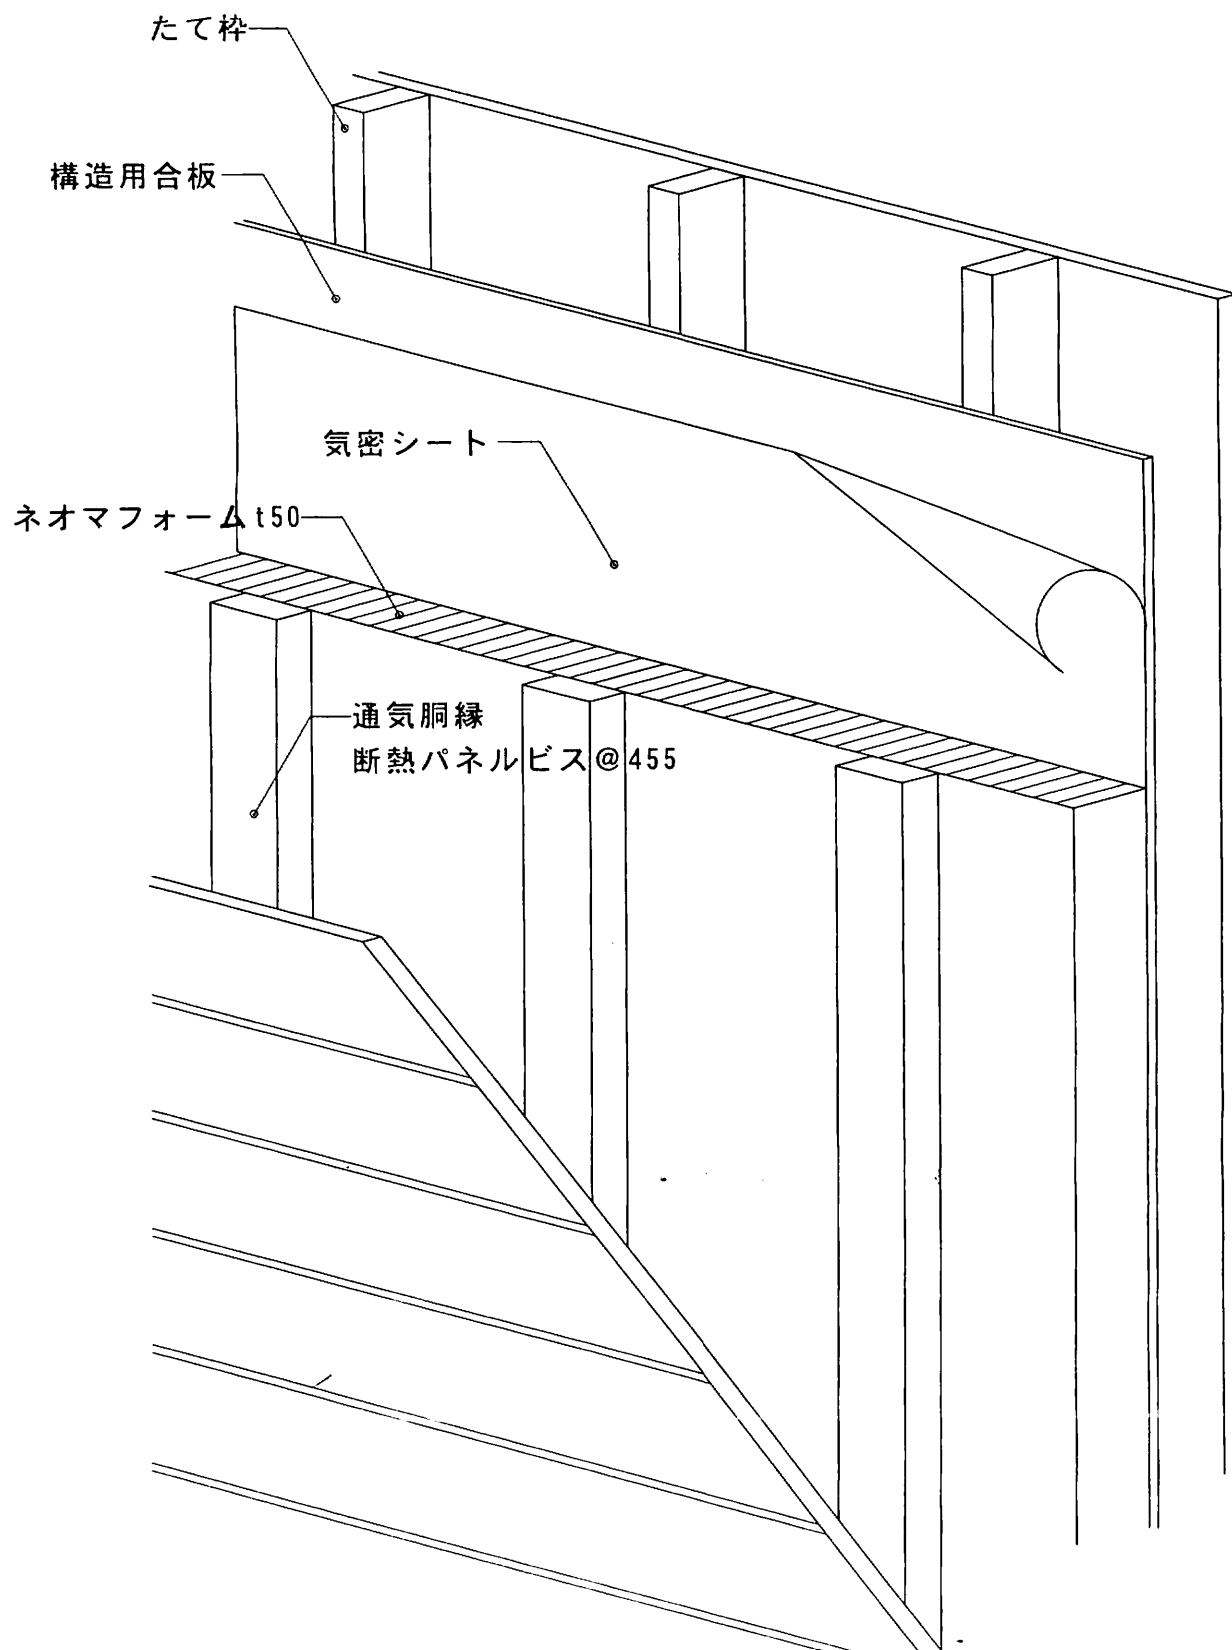


■ ネオマフォーム設計概要（2×4工法）

部位別詳細図／壁一般部


図番枠-7

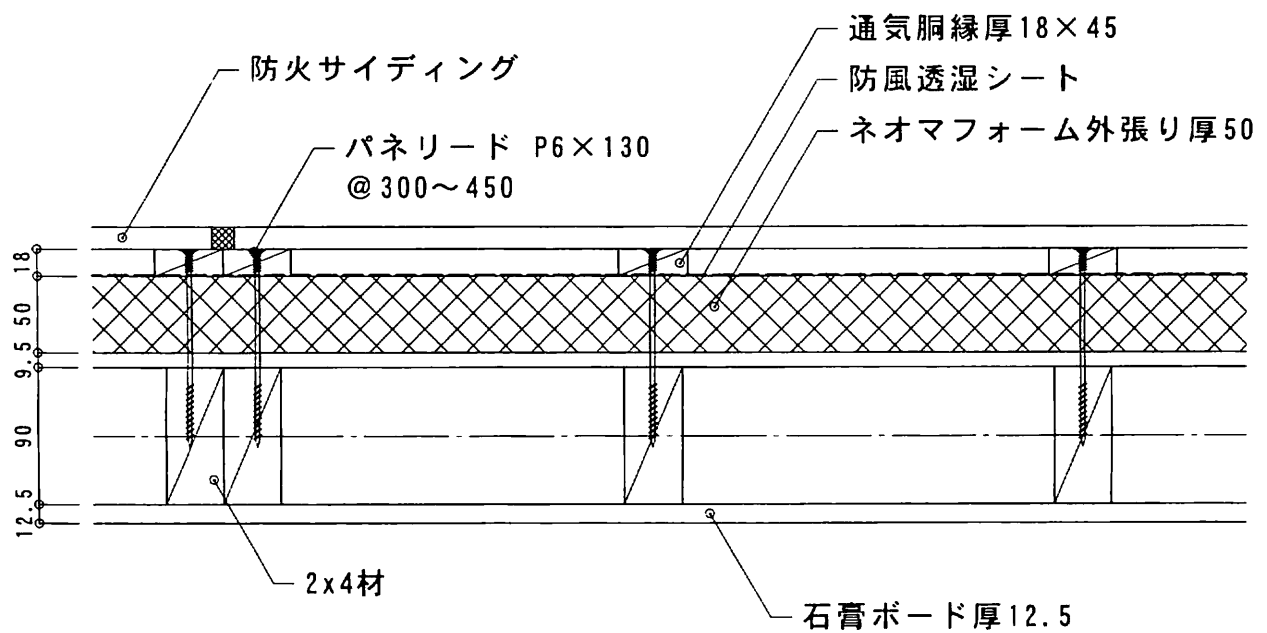

外壁一般部

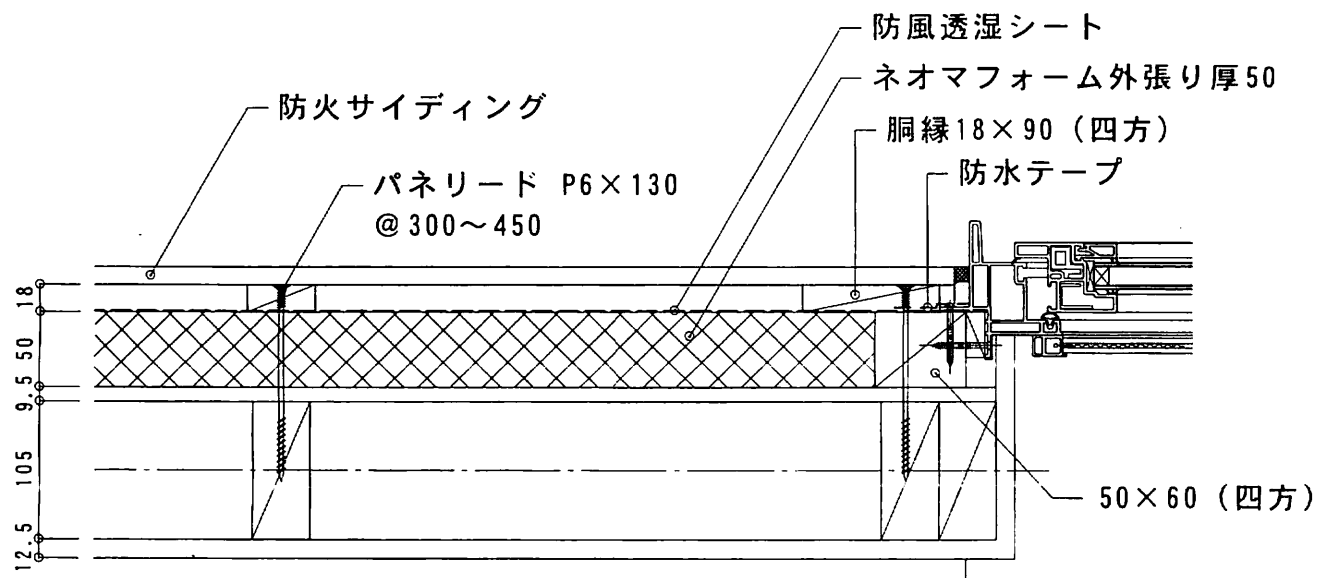

外壁開口部

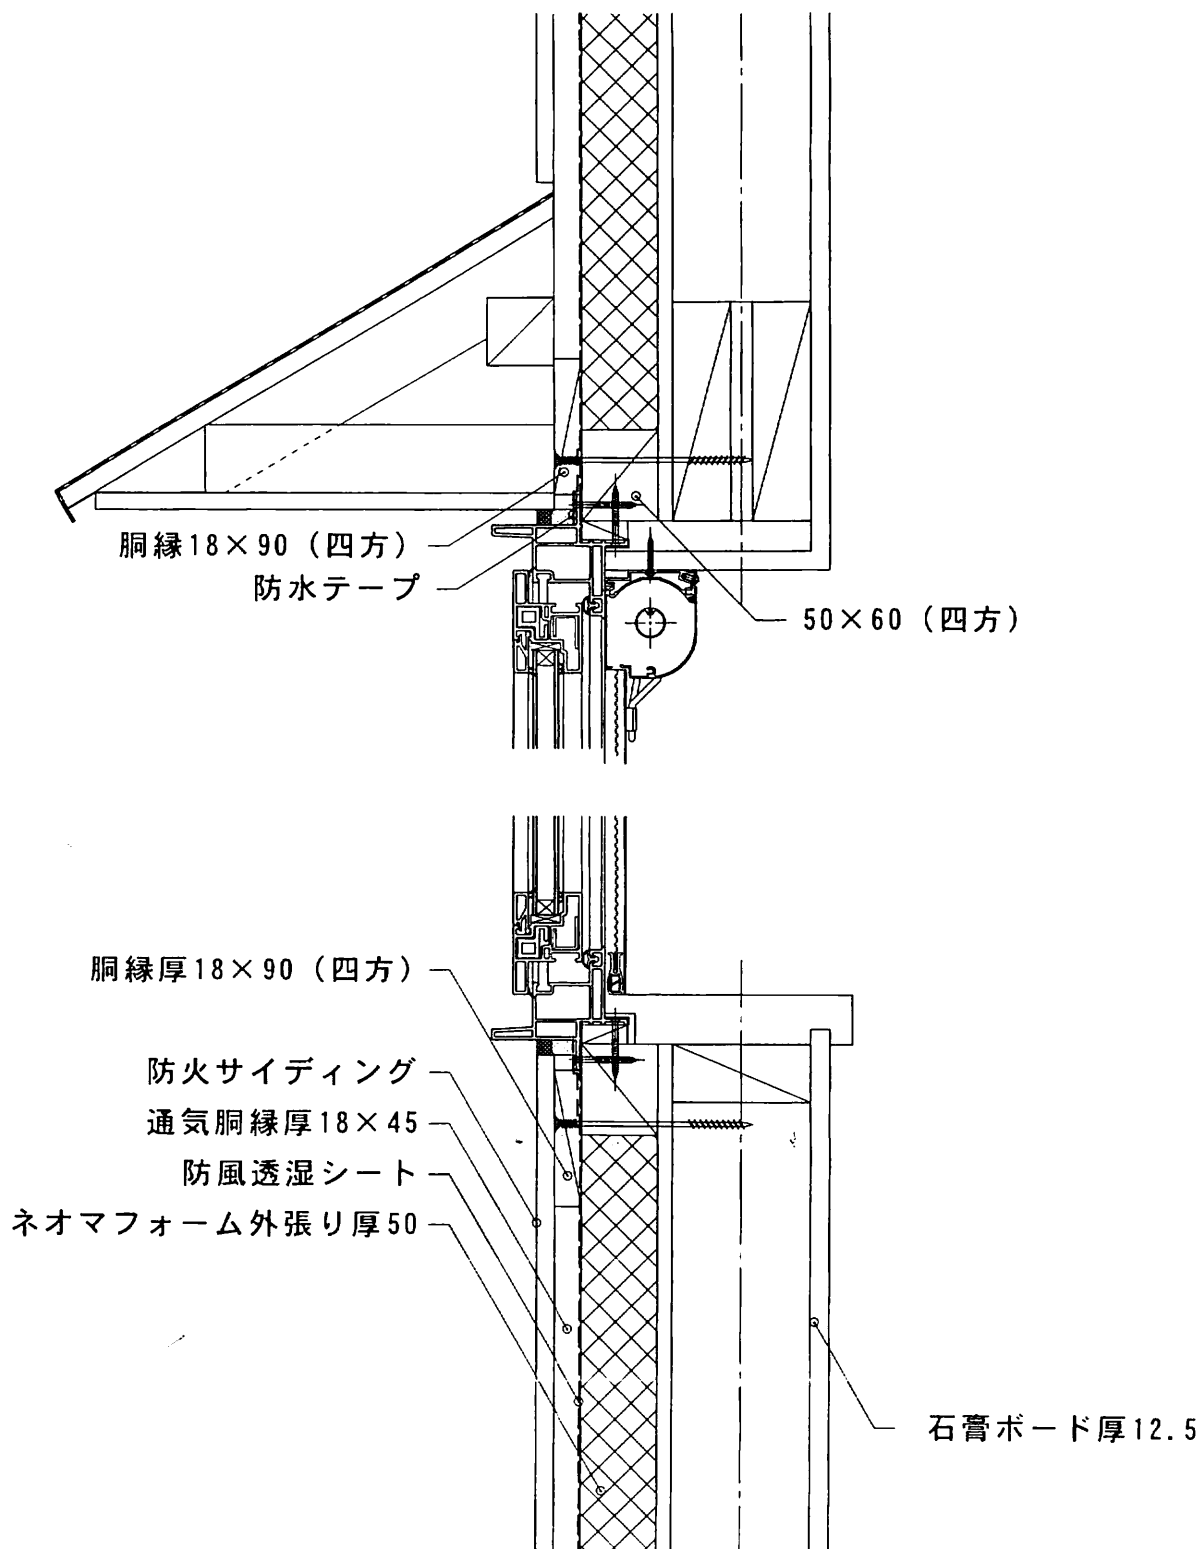


外壁開口部

■ ネオマフォーム設計概要（2×4工法）

部位別詳細図／出隅部

図番枠－9

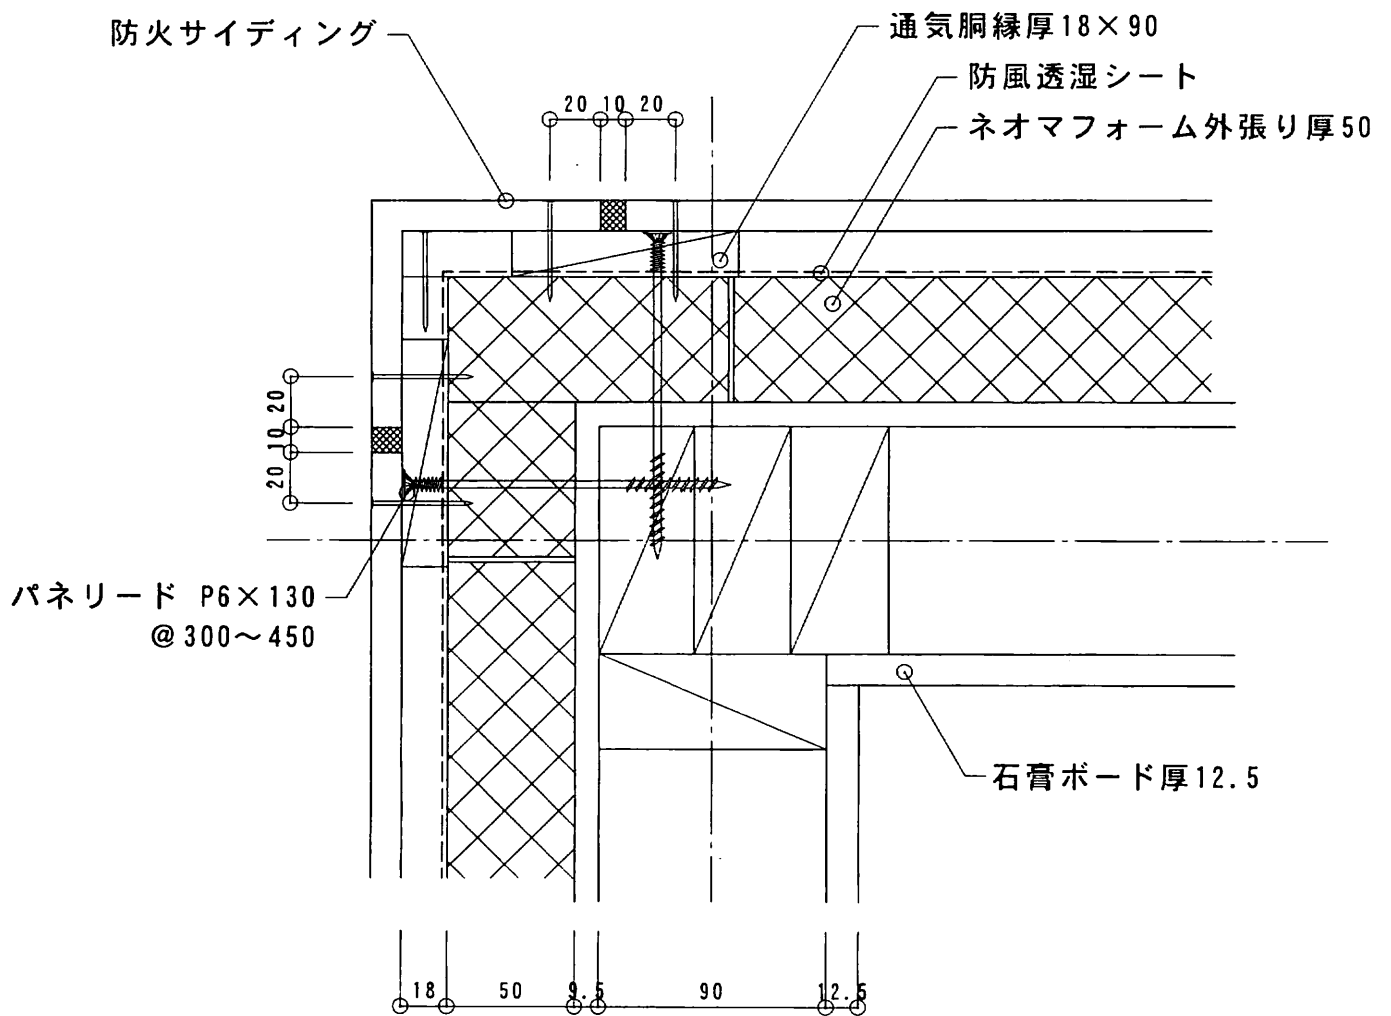


壁出隅部の仕様例

■ ネオマフォーム設計概要（2×4工法）


部位別詳細図／入隅部

図番枠－10

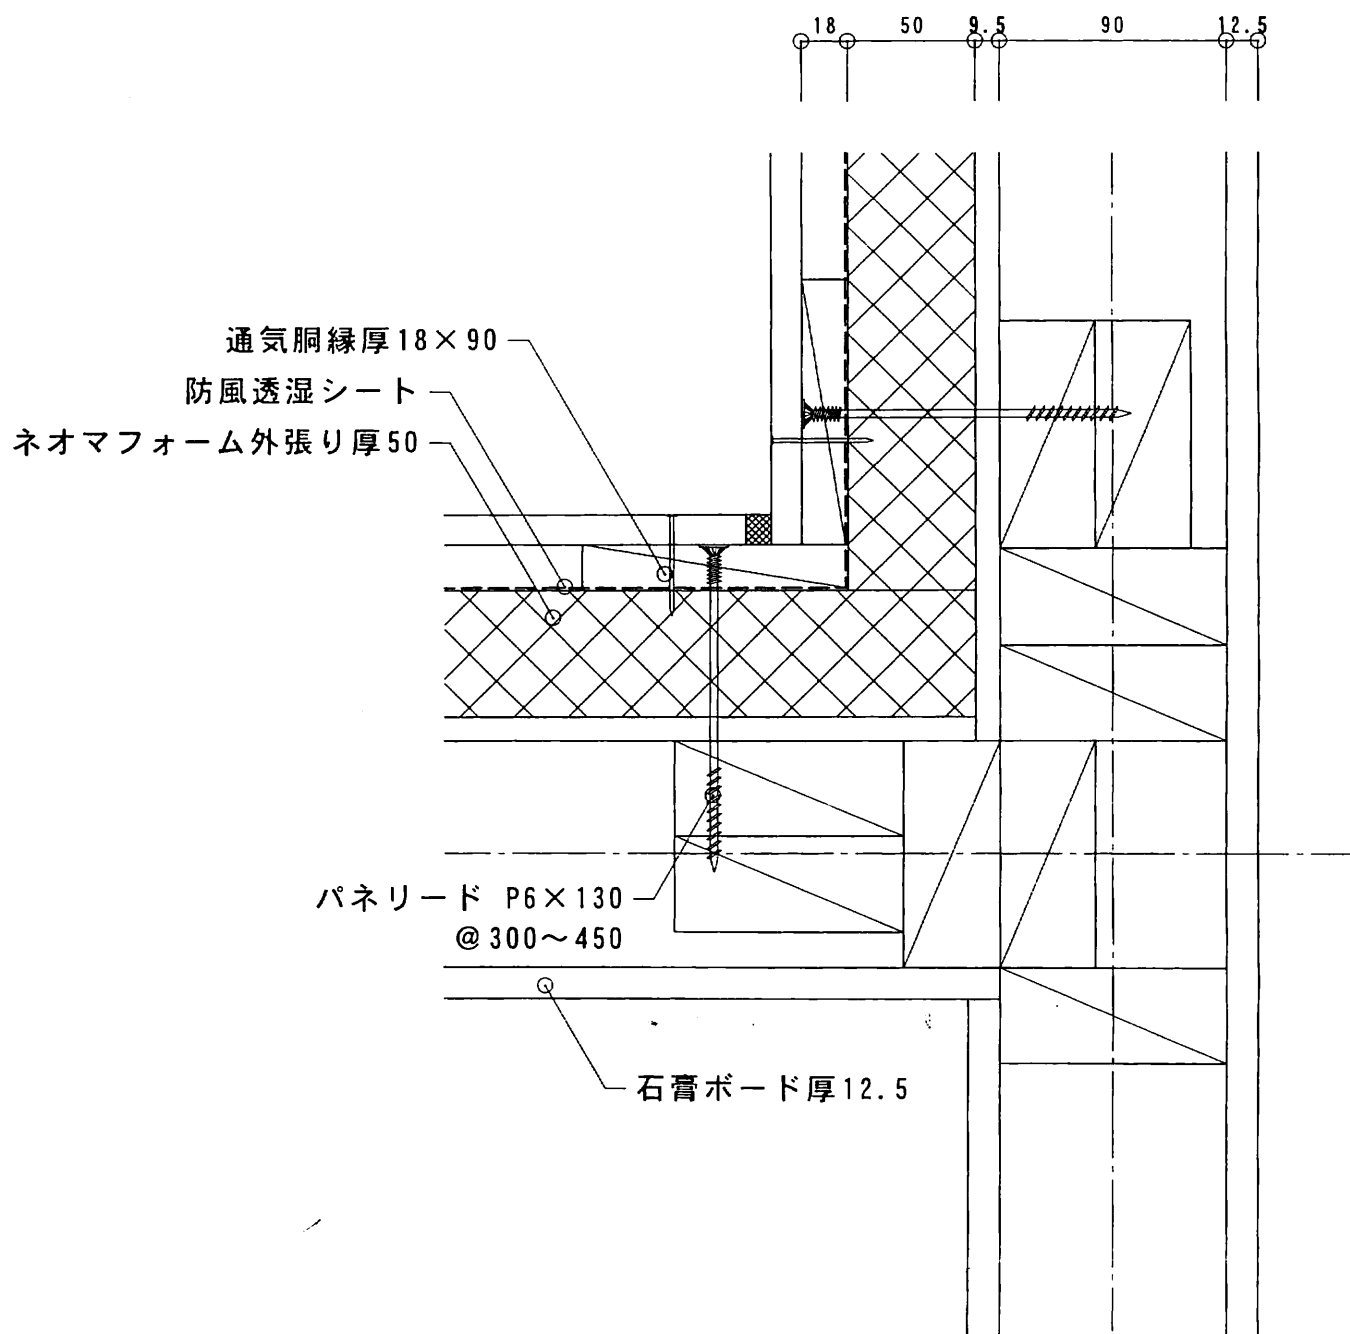


壁入隅部の仕様例


■ ネオマフォーム設計概要（2×4工法）
部位別詳細図／ポーチ等軒天井

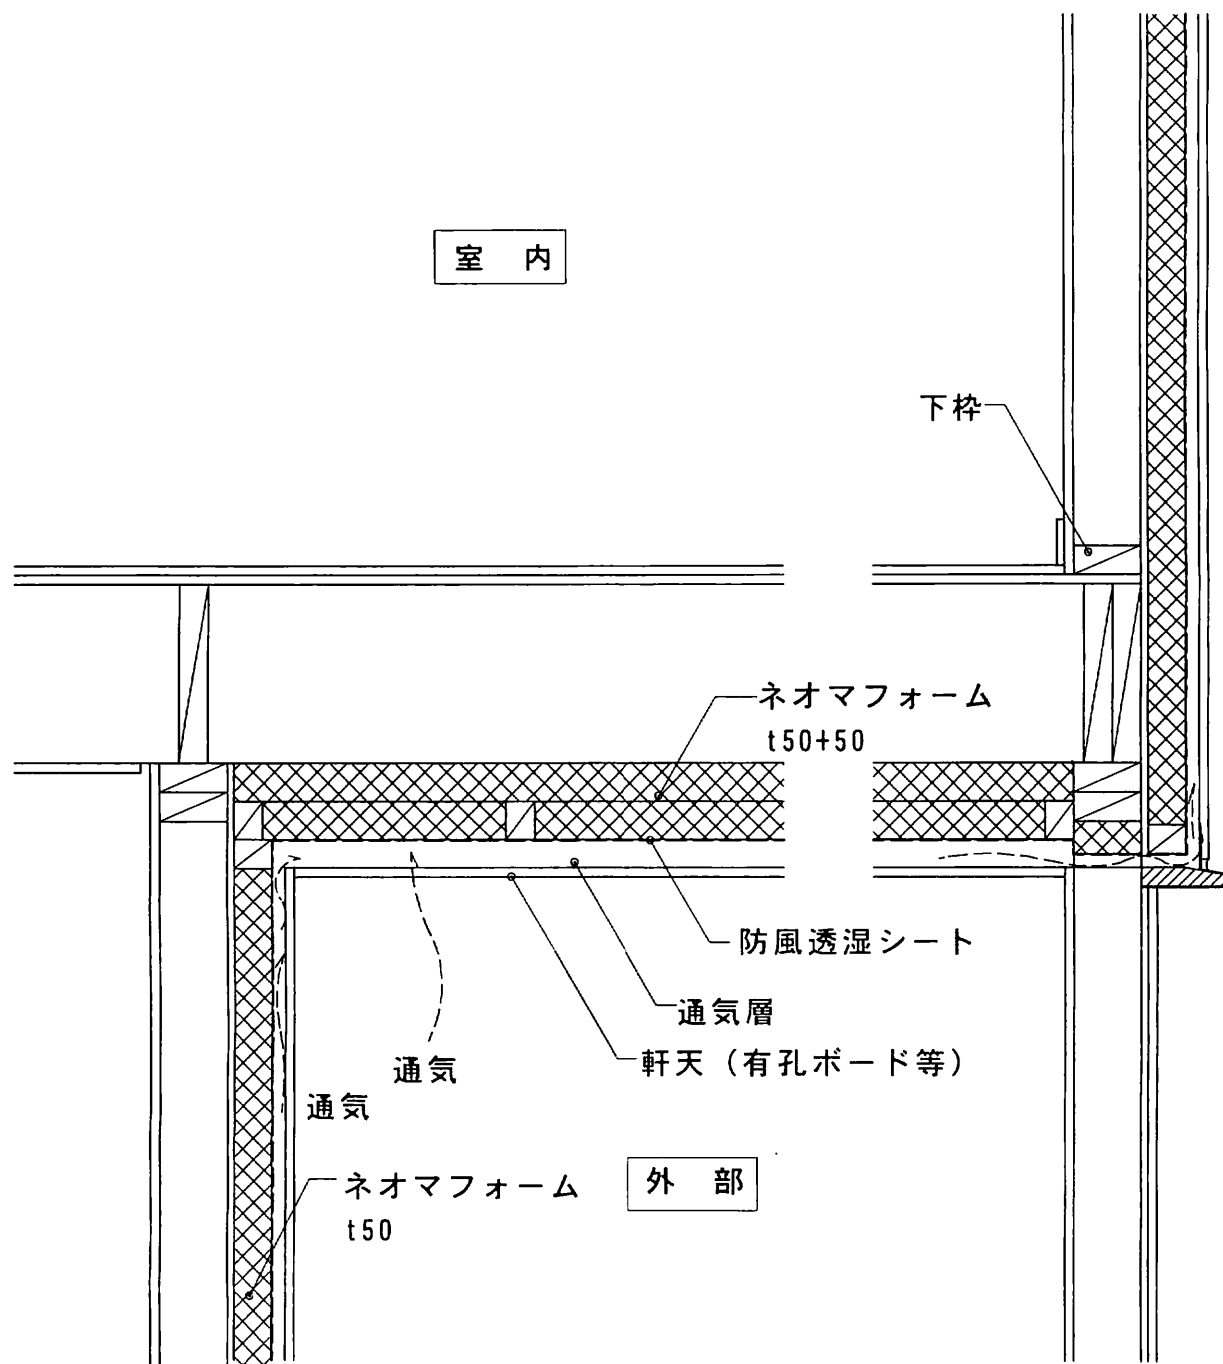

■ ネオマフォーム設計概要 (2 × 4 工法)
部位別詳細図 / 基礎 - 1

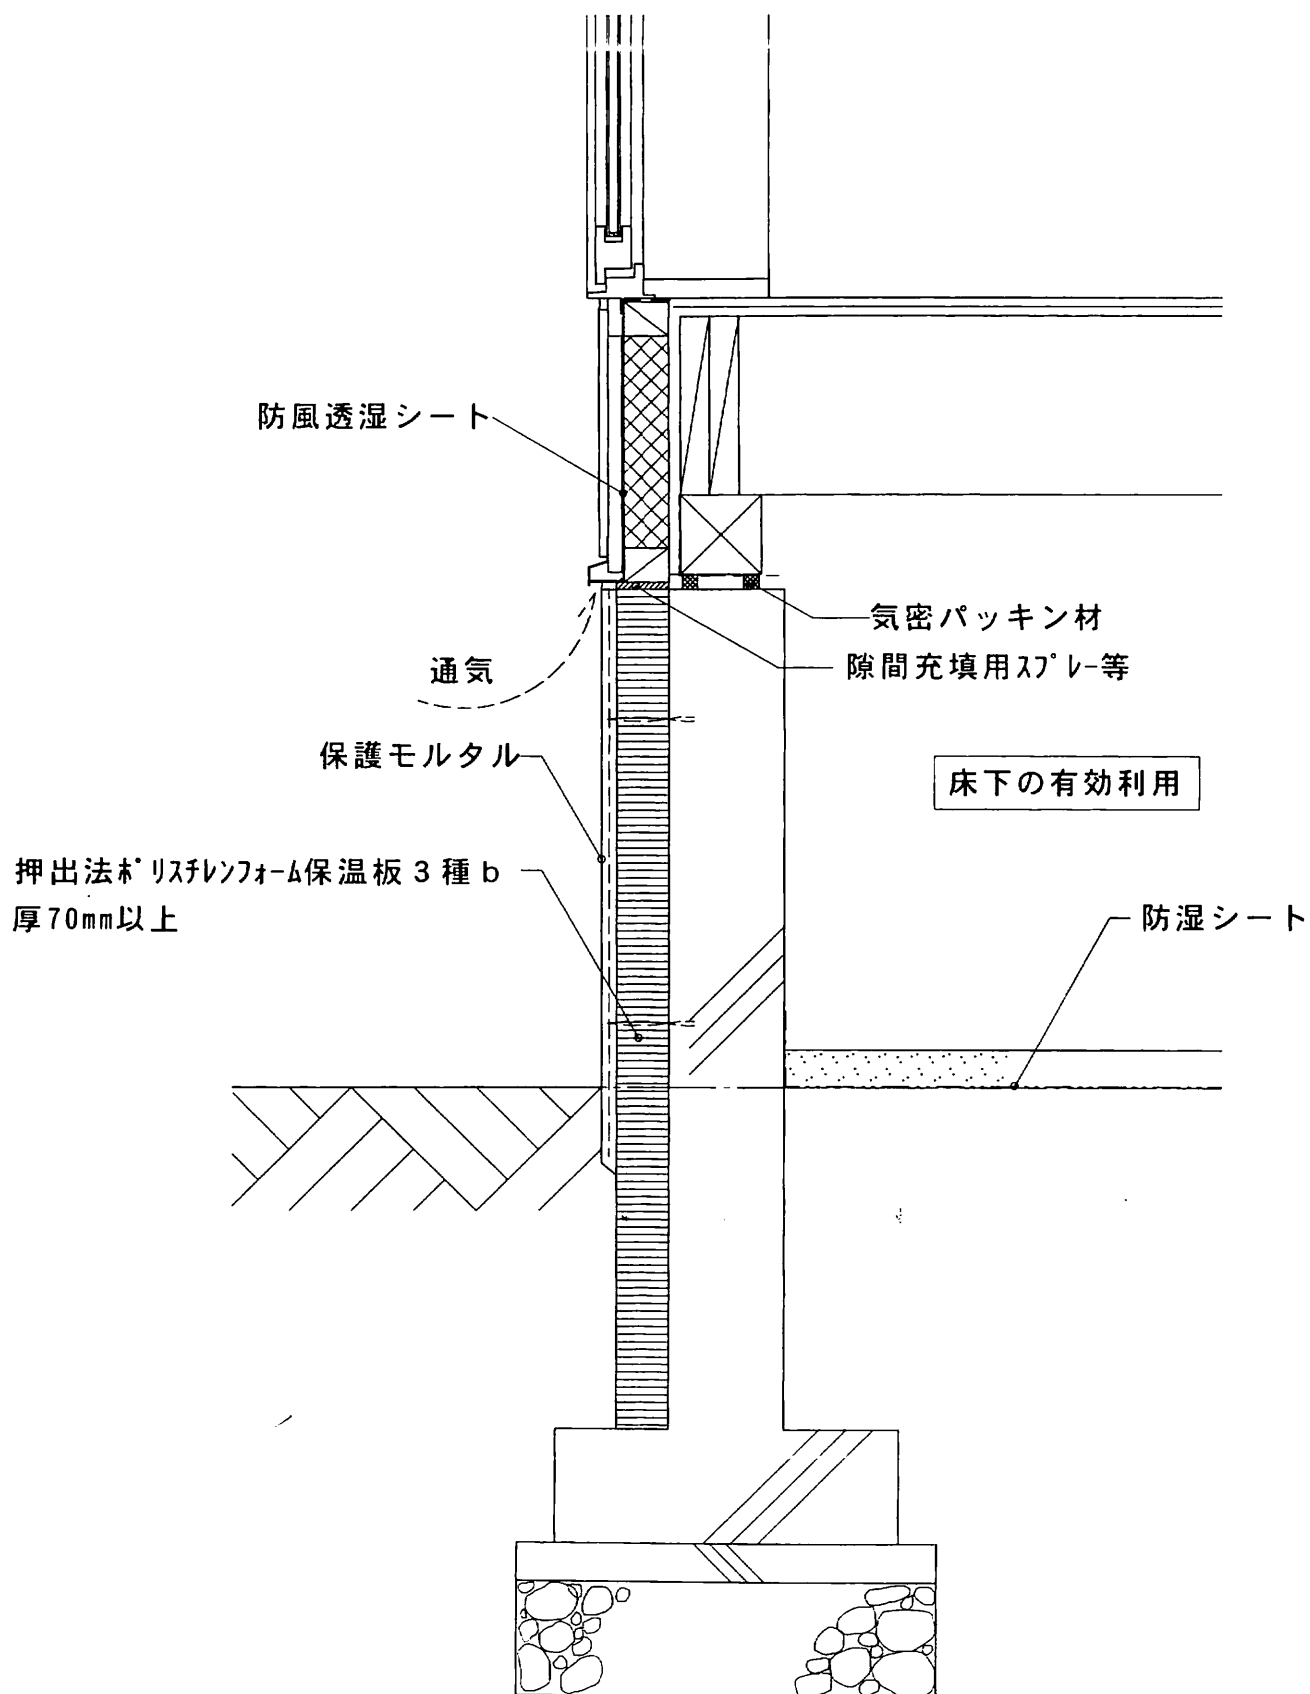

■ ネオマフォーム設計概要（2×4工法）
部位別詳細図／基礎-2

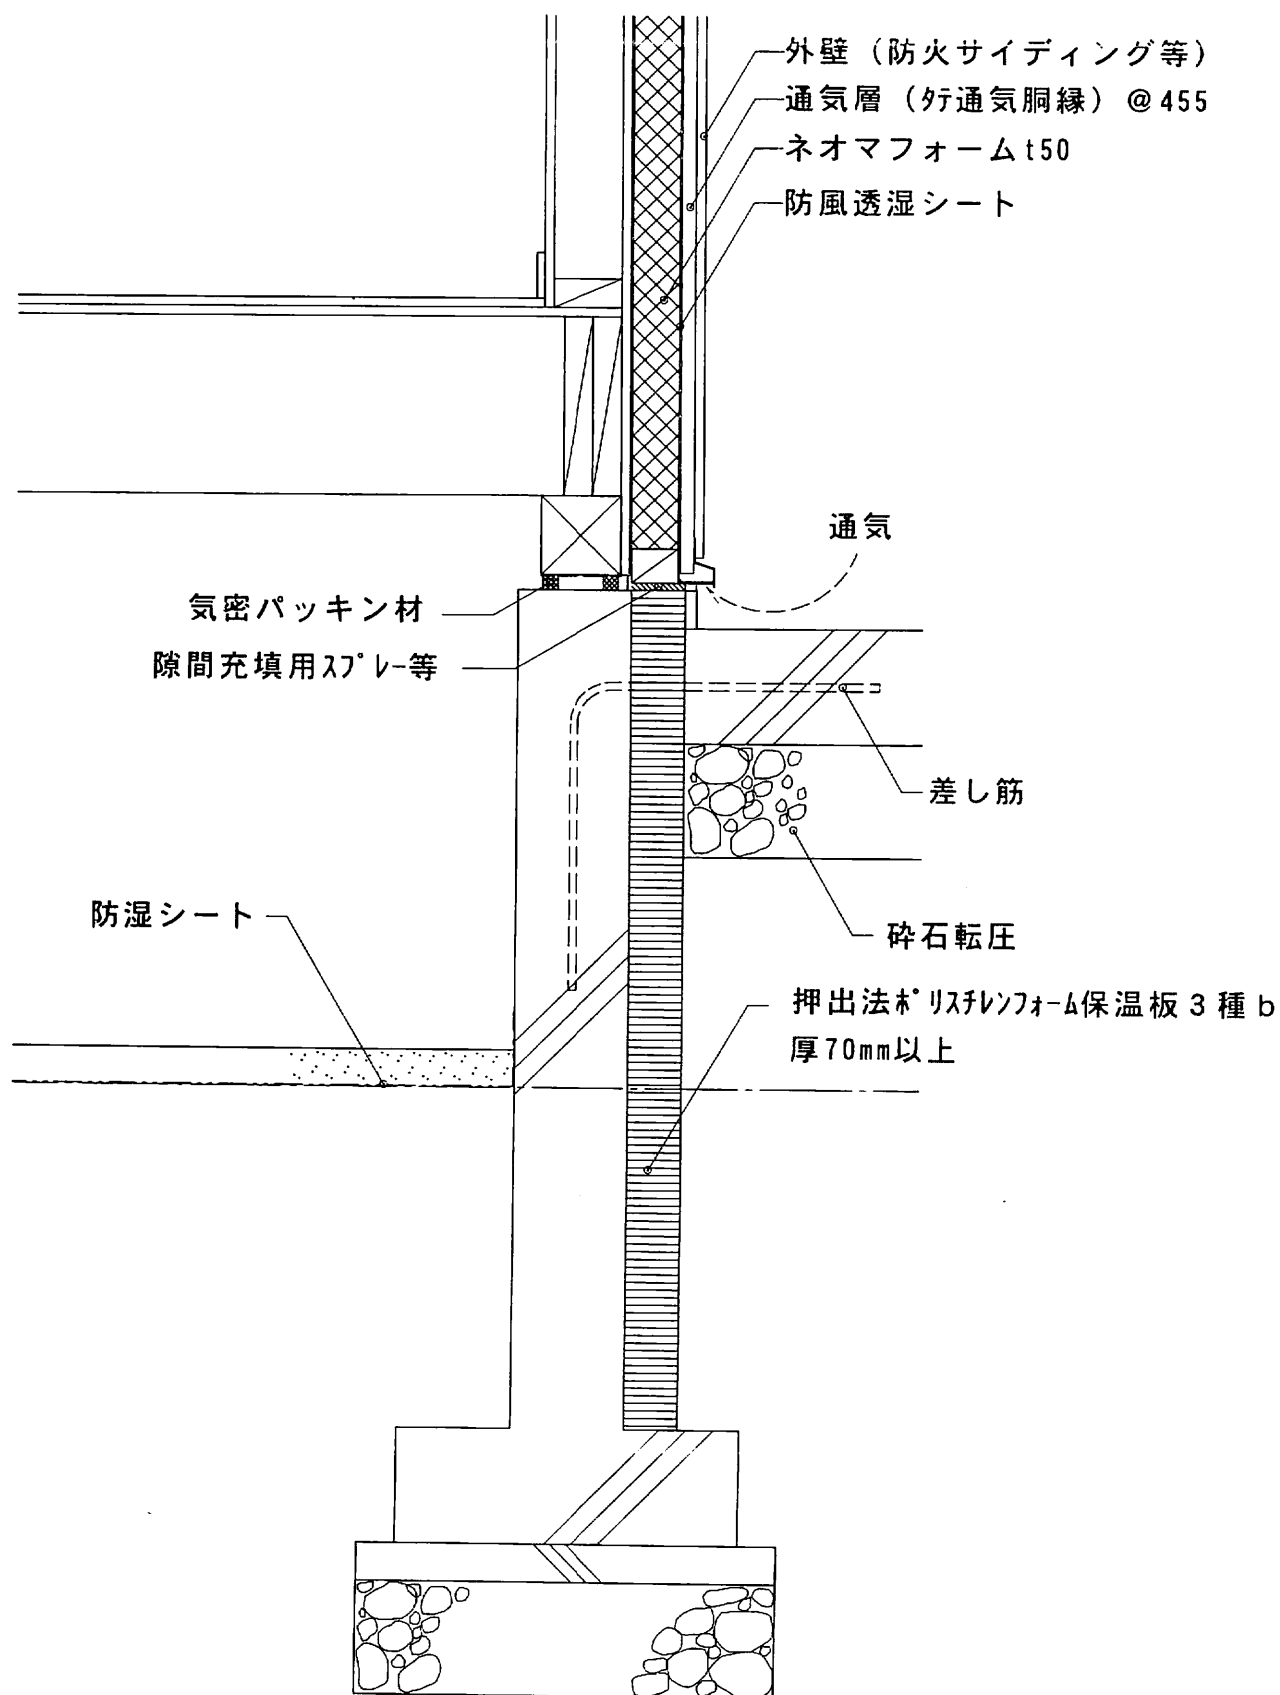

部位別詳細図／棟部

棟包

笠木18×120

換気ガラリ

通気

通気

屋根材

アスファルトルーフィング


野地板厚12


通気垂木45x45@455

ネオマフォーム外張り厚66


野地板+気密シート

45 12 66

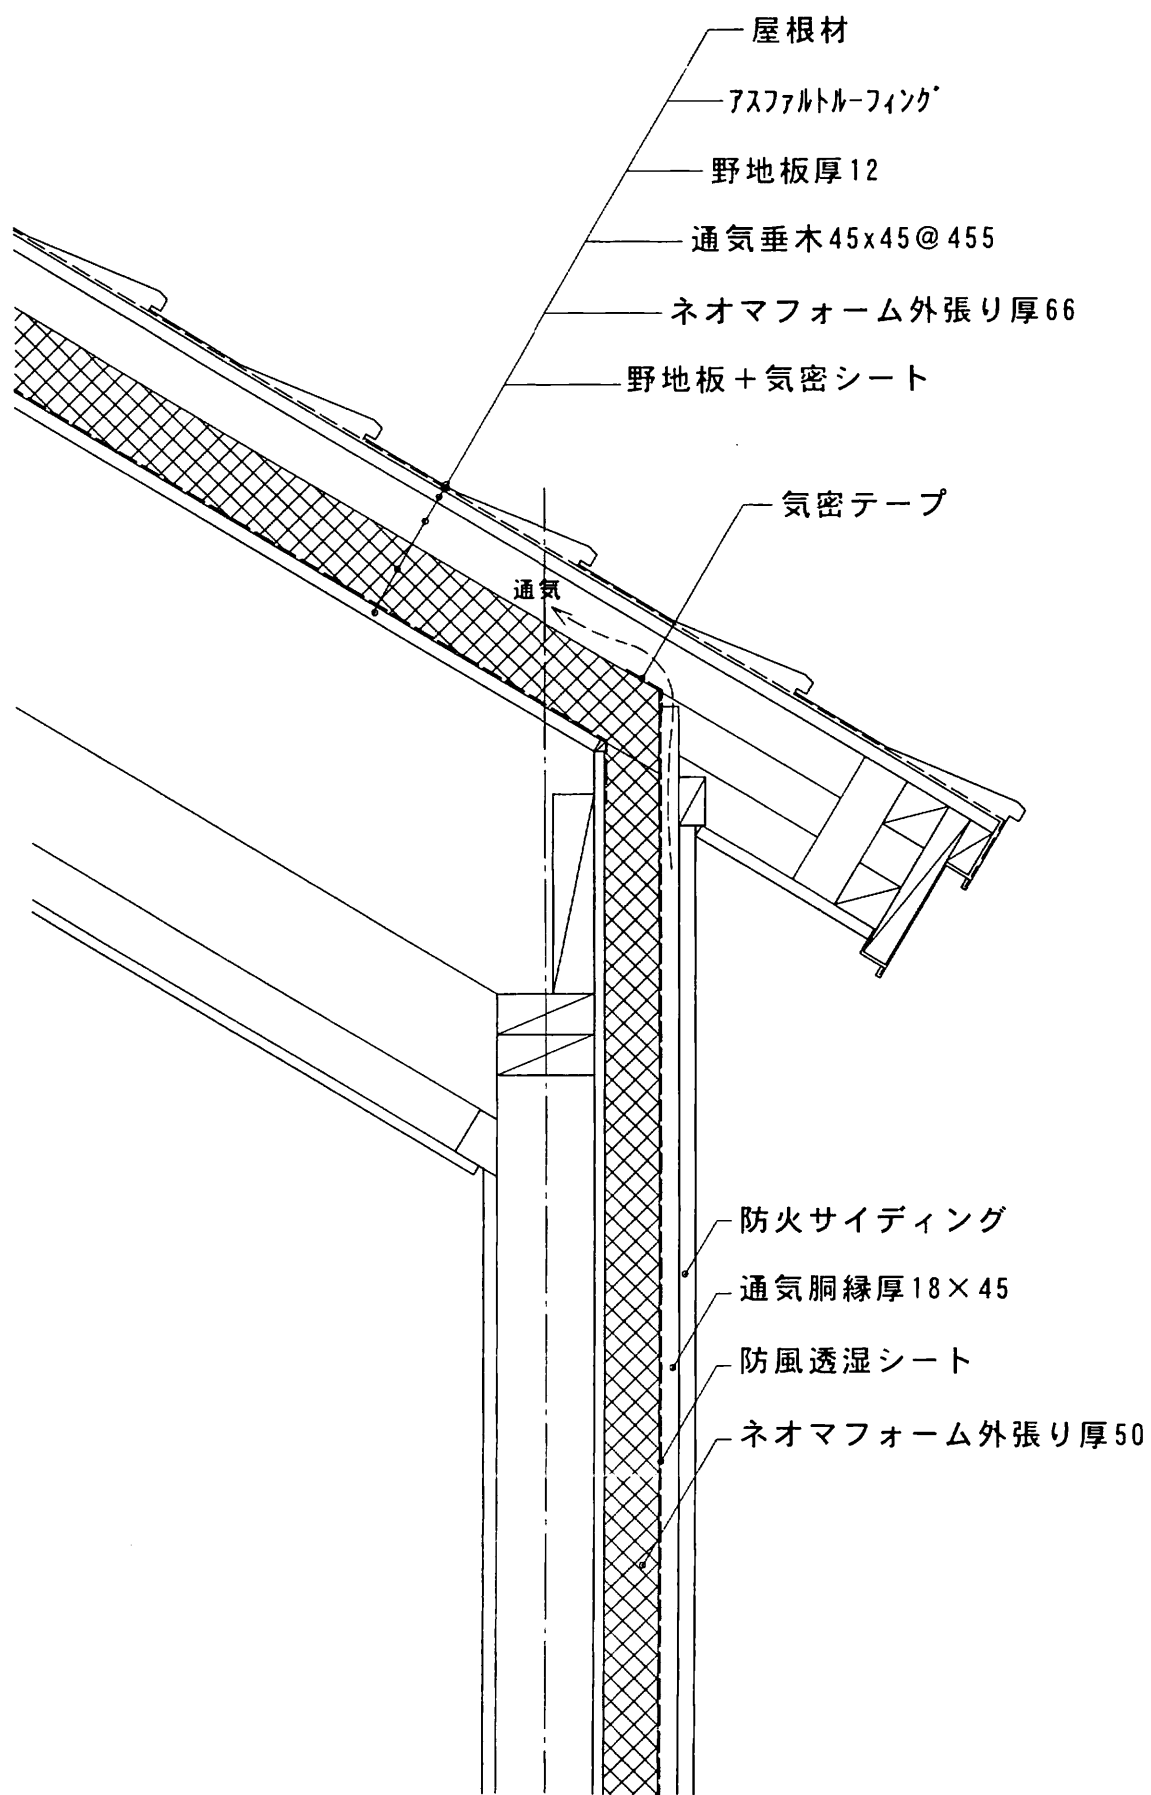

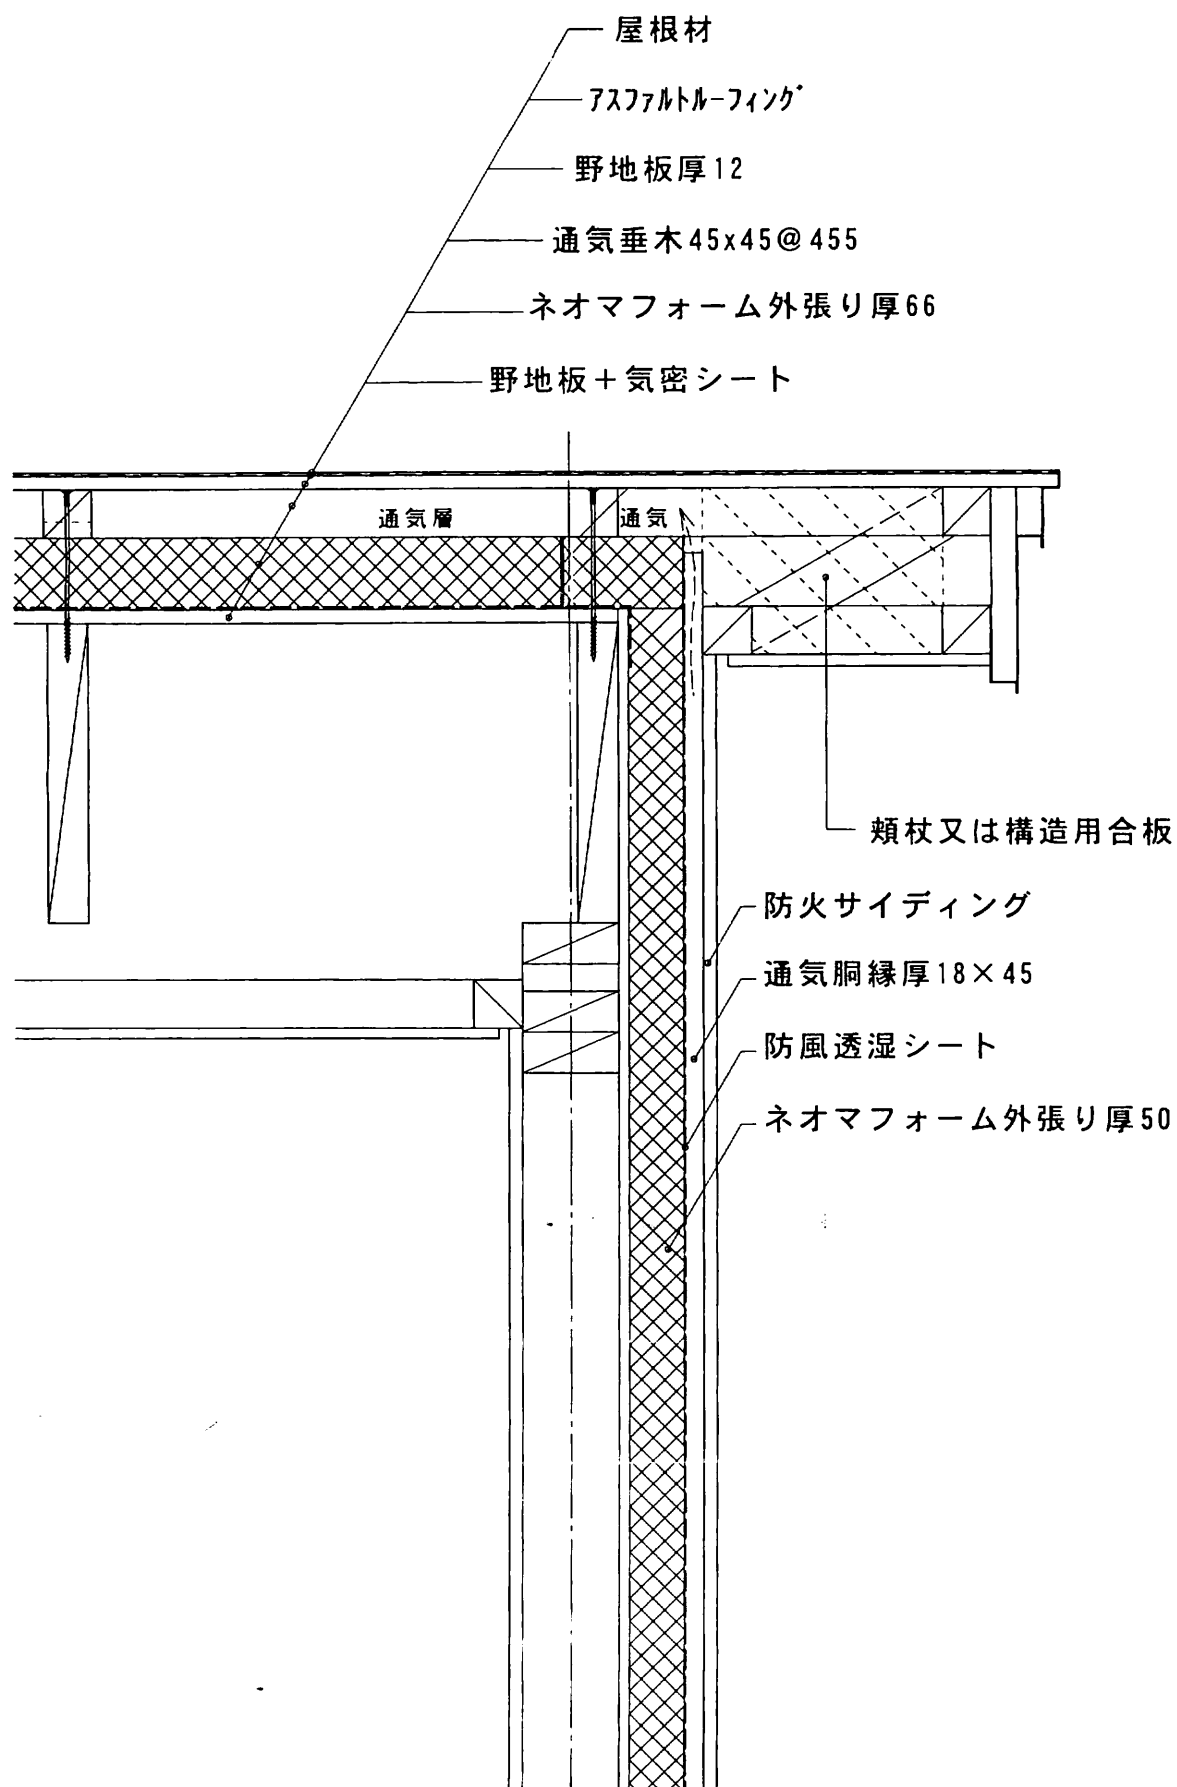


■ ネオマフォーム設計概要 (2×4工法)
部位別詳細図／勾配屋根ブローイング工法

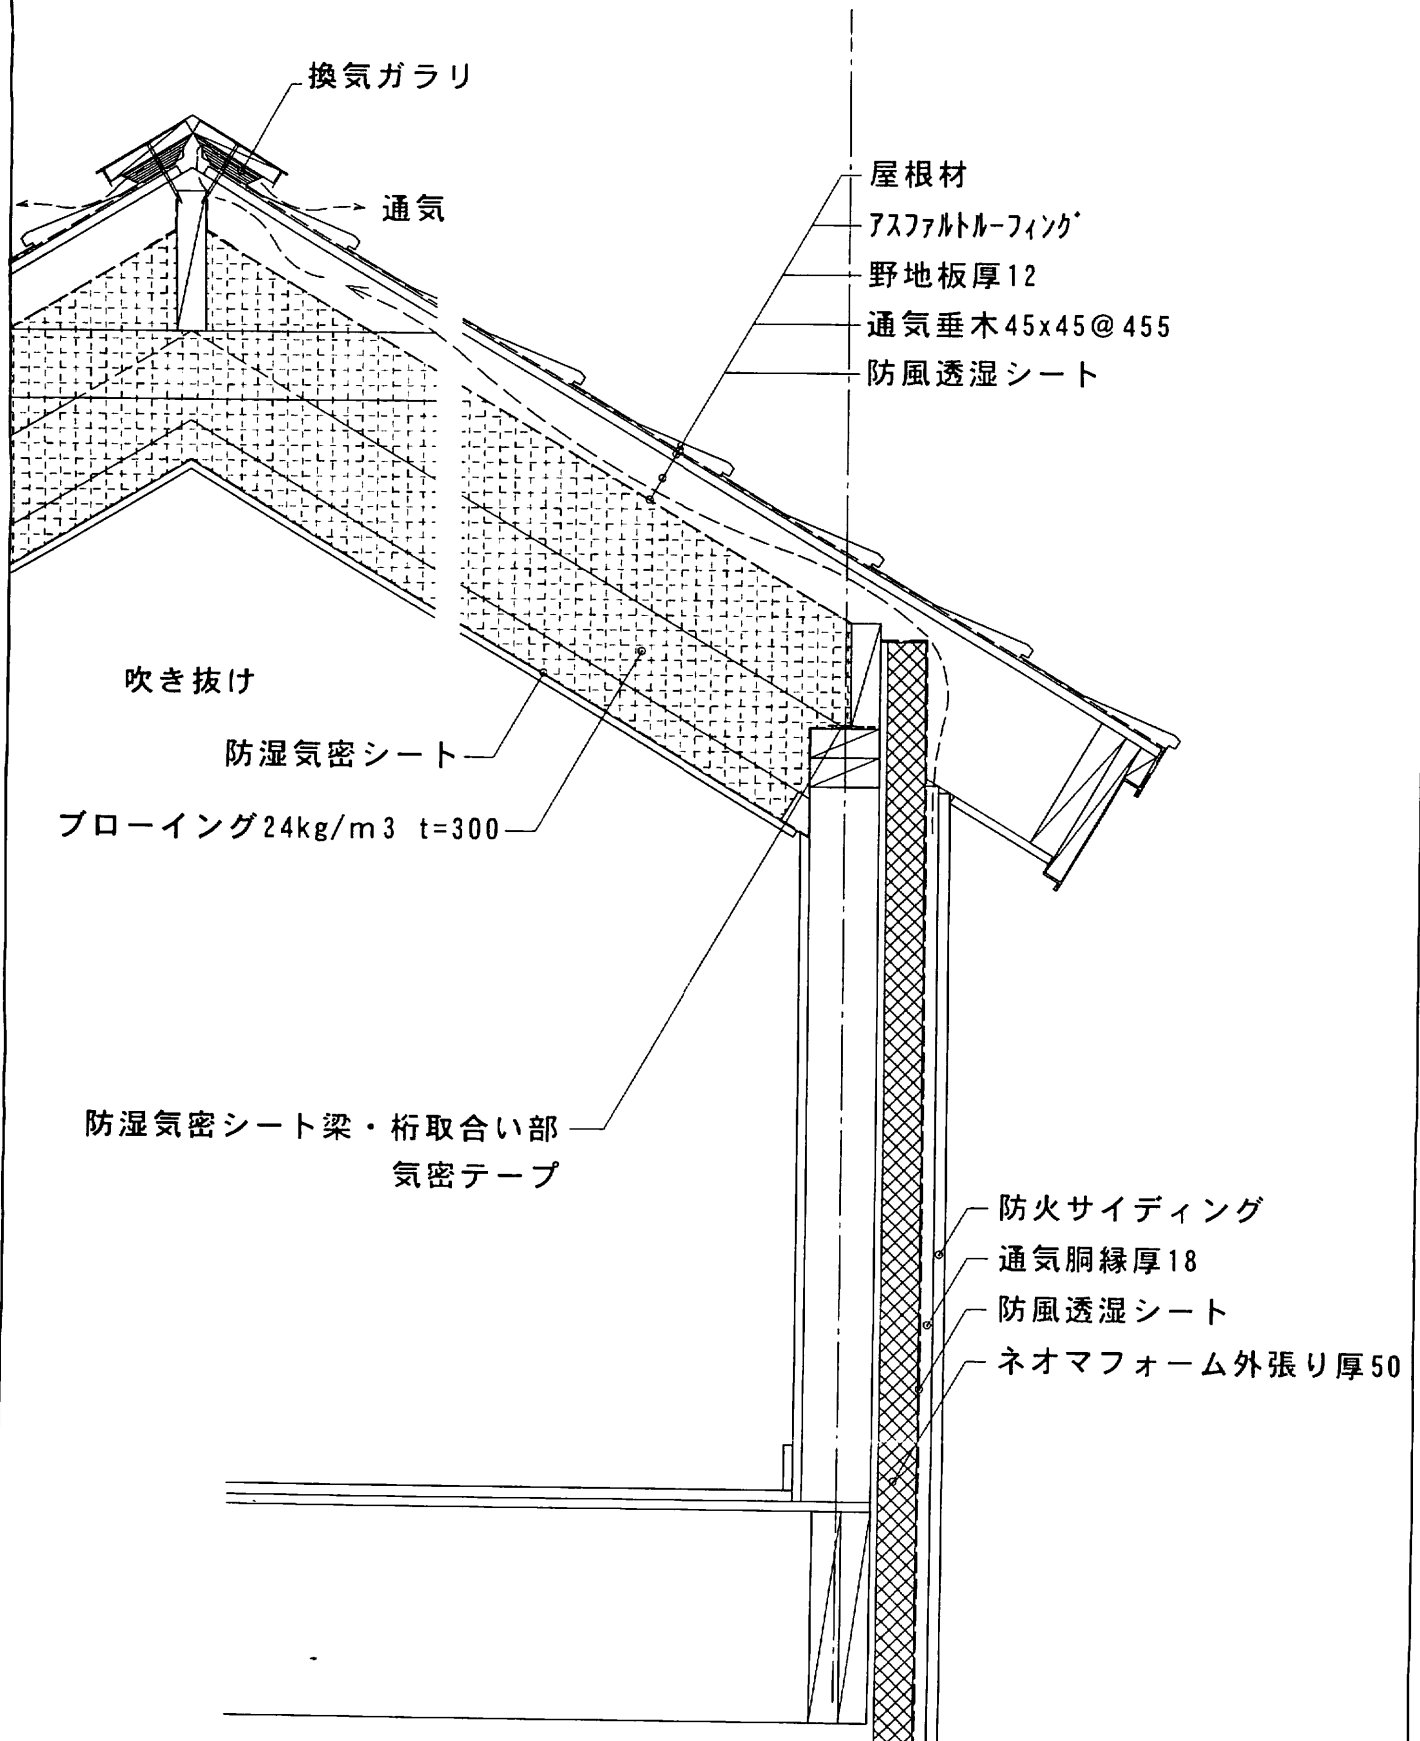

■ ネオマフォーム設計概要（2×4工法）
 部位別詳細図／屋根・壁取合い（下屋）


図番枠－18

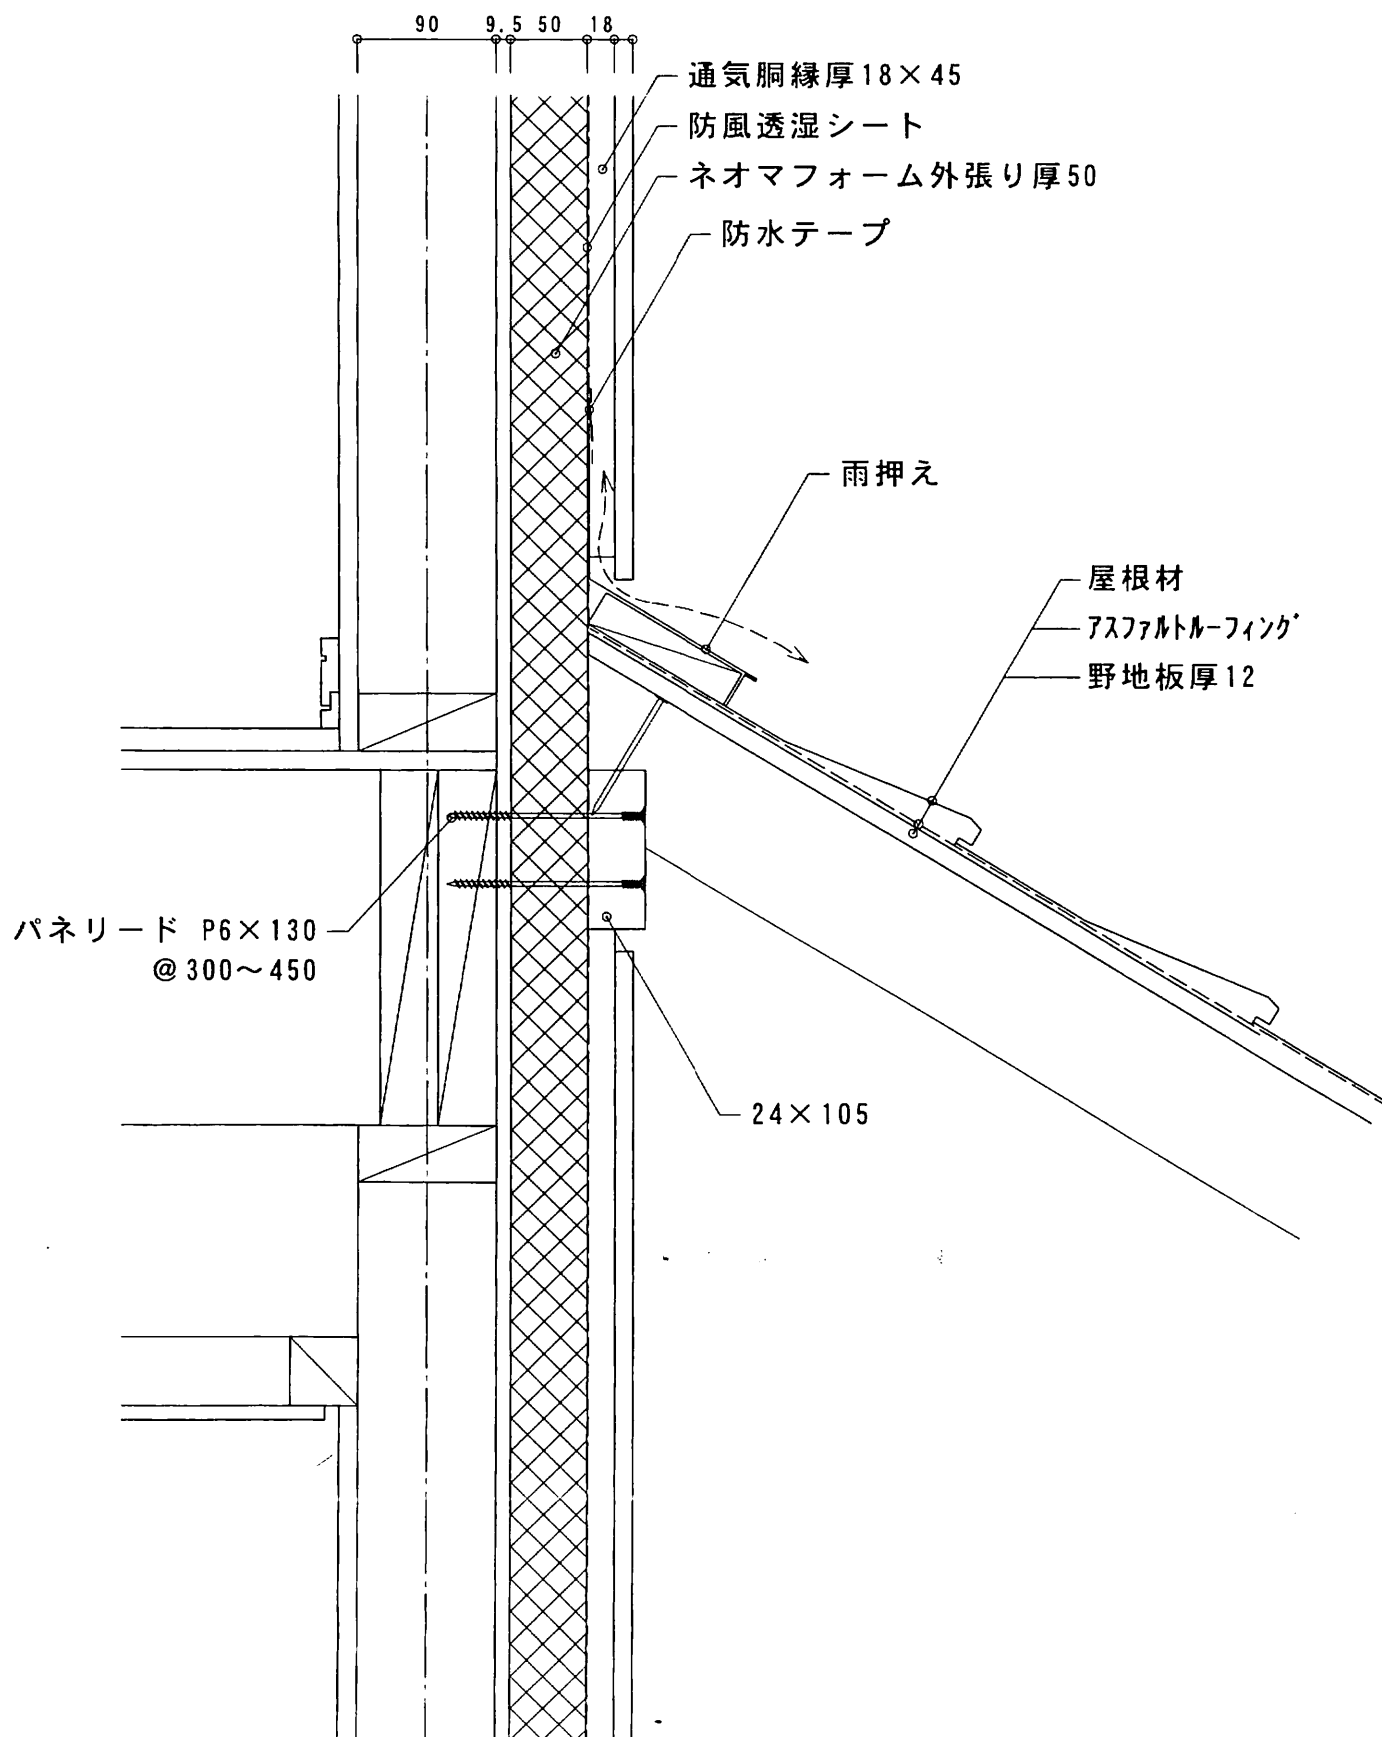

■ ネオマフォーム設計概要（2×4工法）

部位別詳細図／屋根・壁取合い（下屋）


図番枠-19

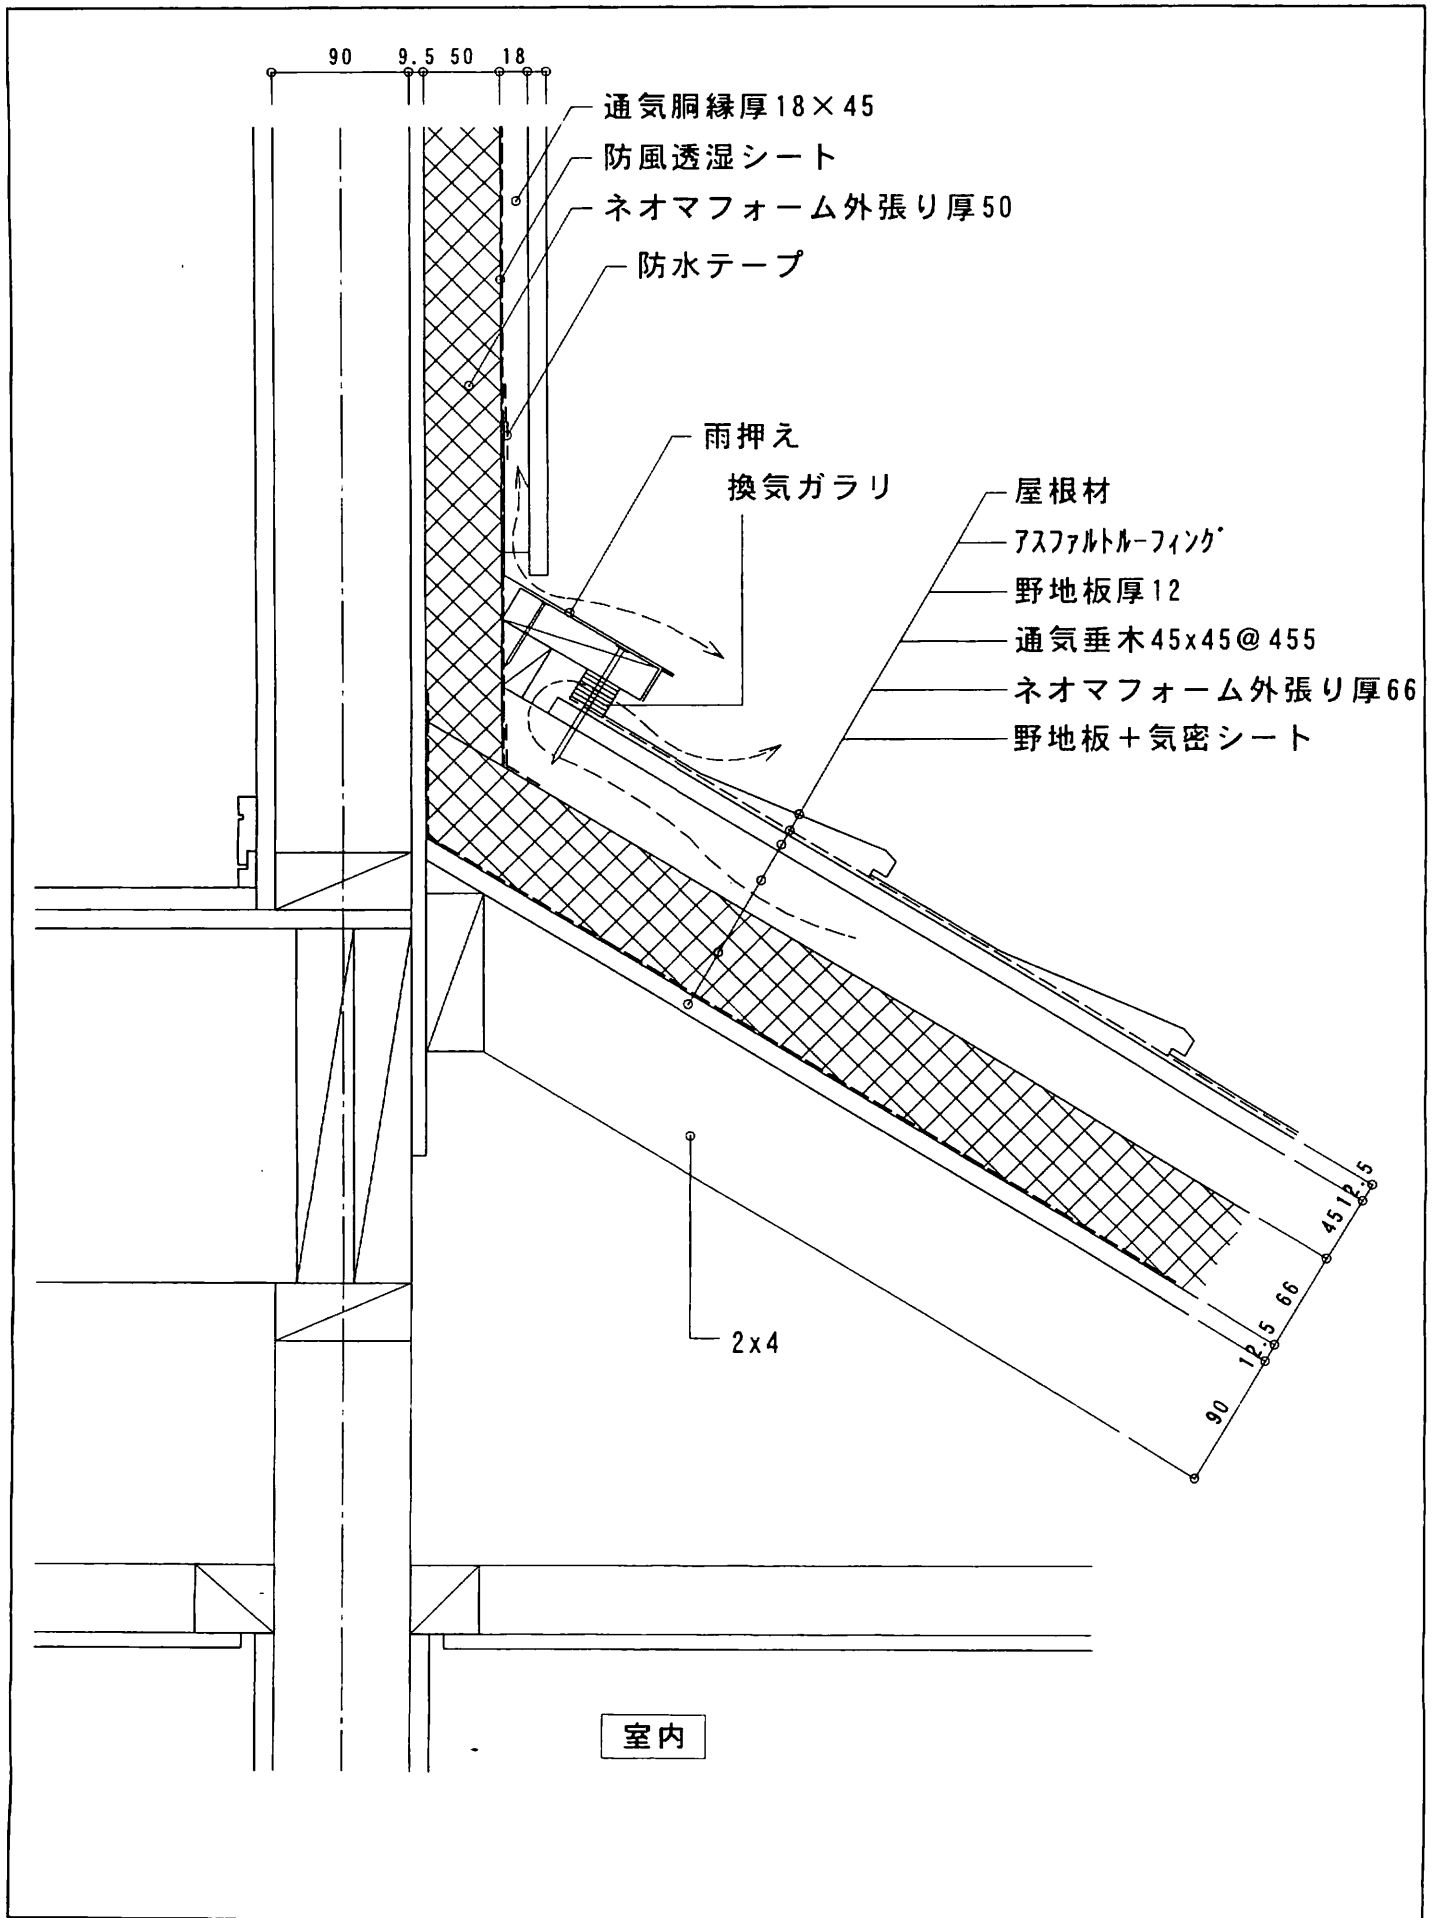

■ ネオマフォーム設計概要（2×4工法）

部位別詳細図／屋根・壁取合い（下屋）


図番 枠-20

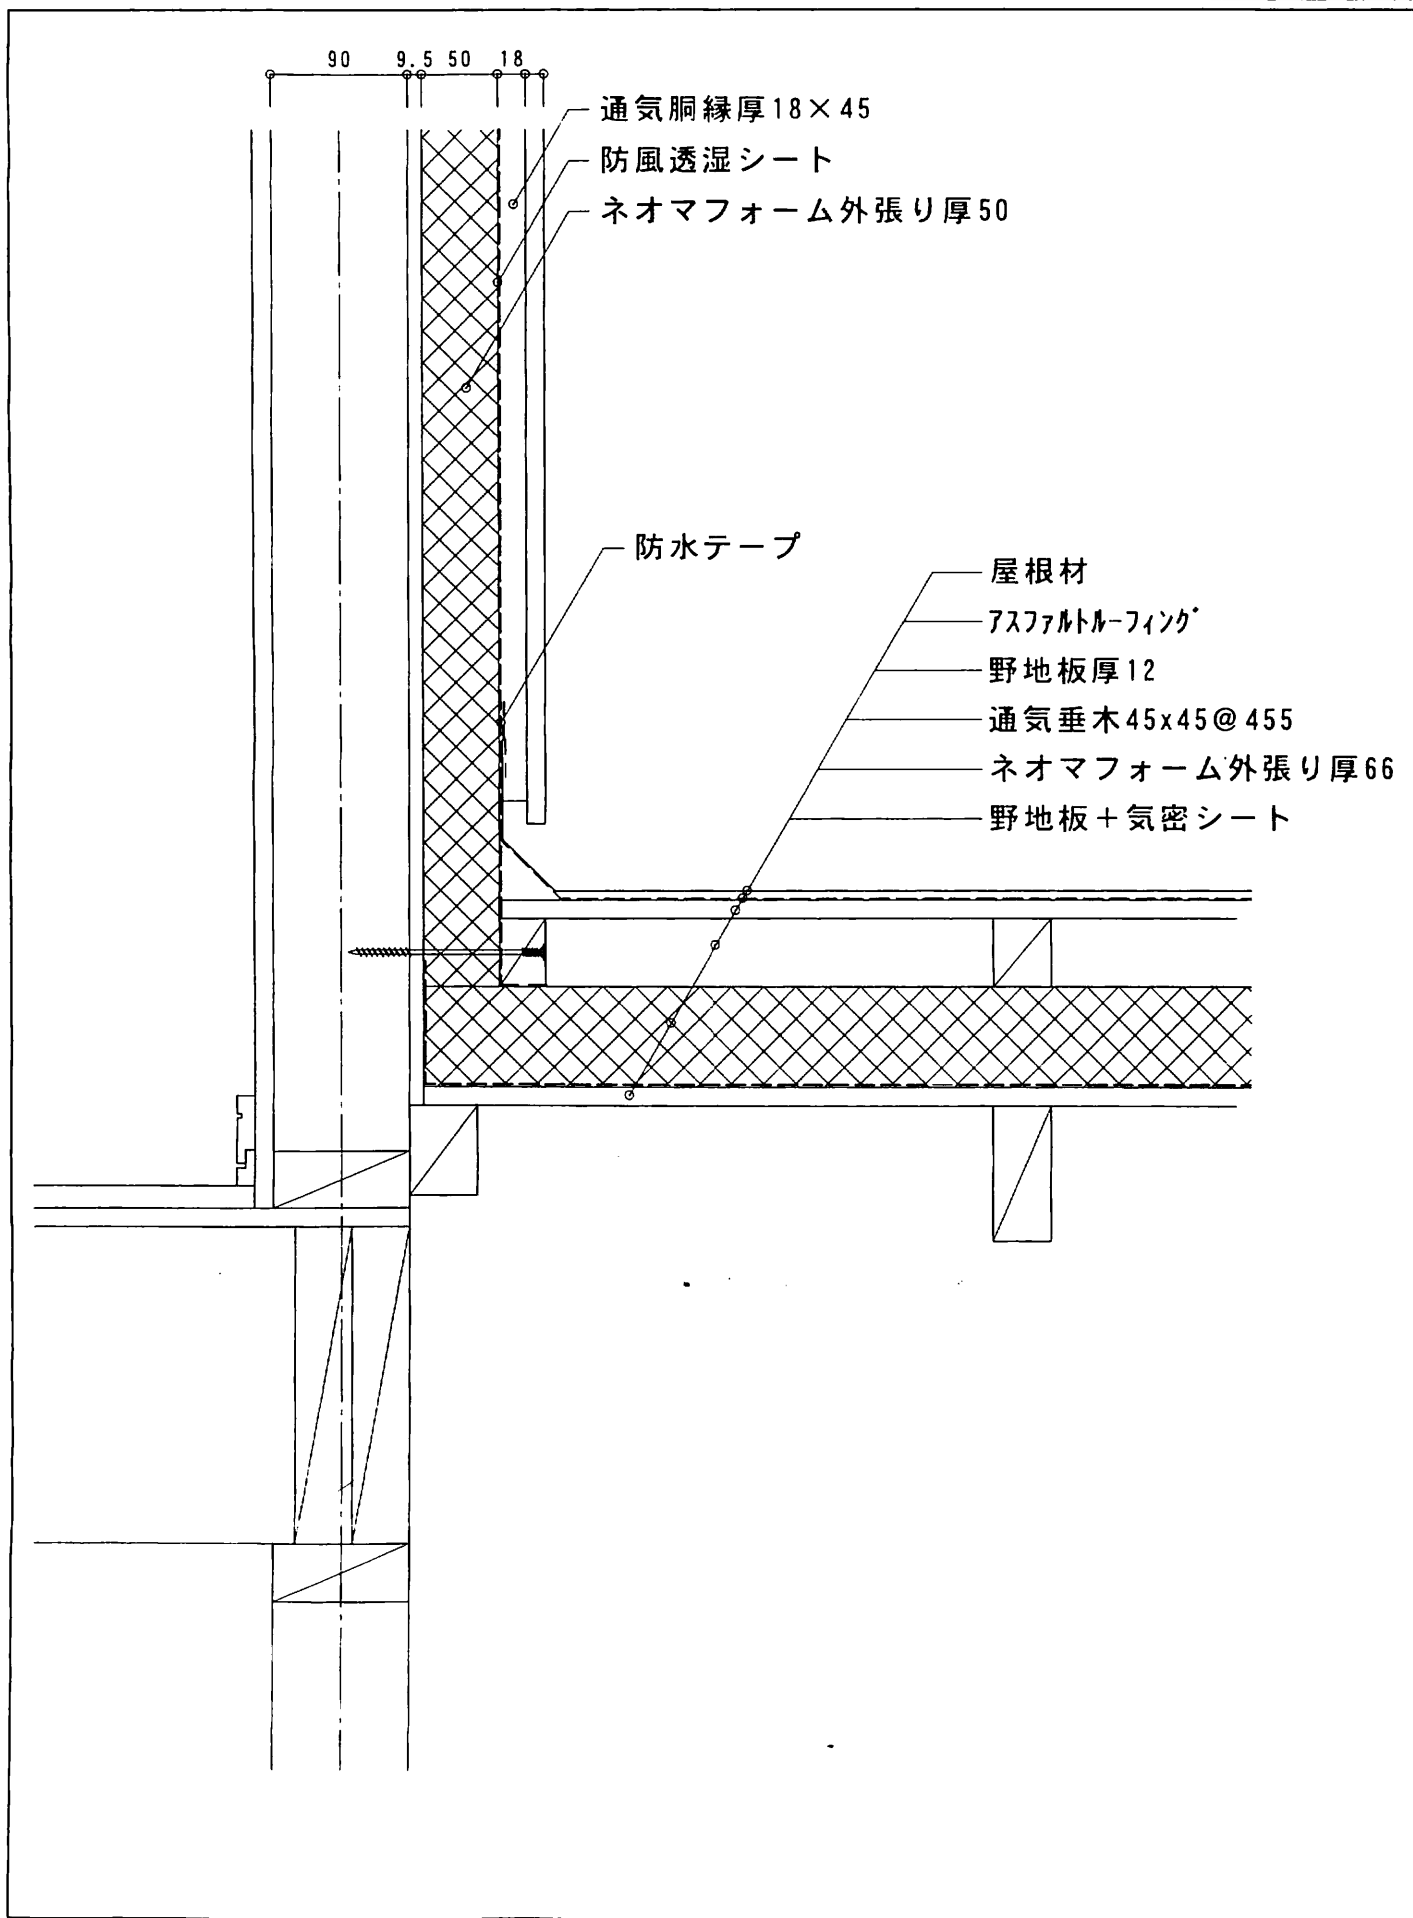

■ ネオマフォーム設計概要（2×4工法）

部位別詳細図／屋根・壁取合い（下屋）

図番枠－21

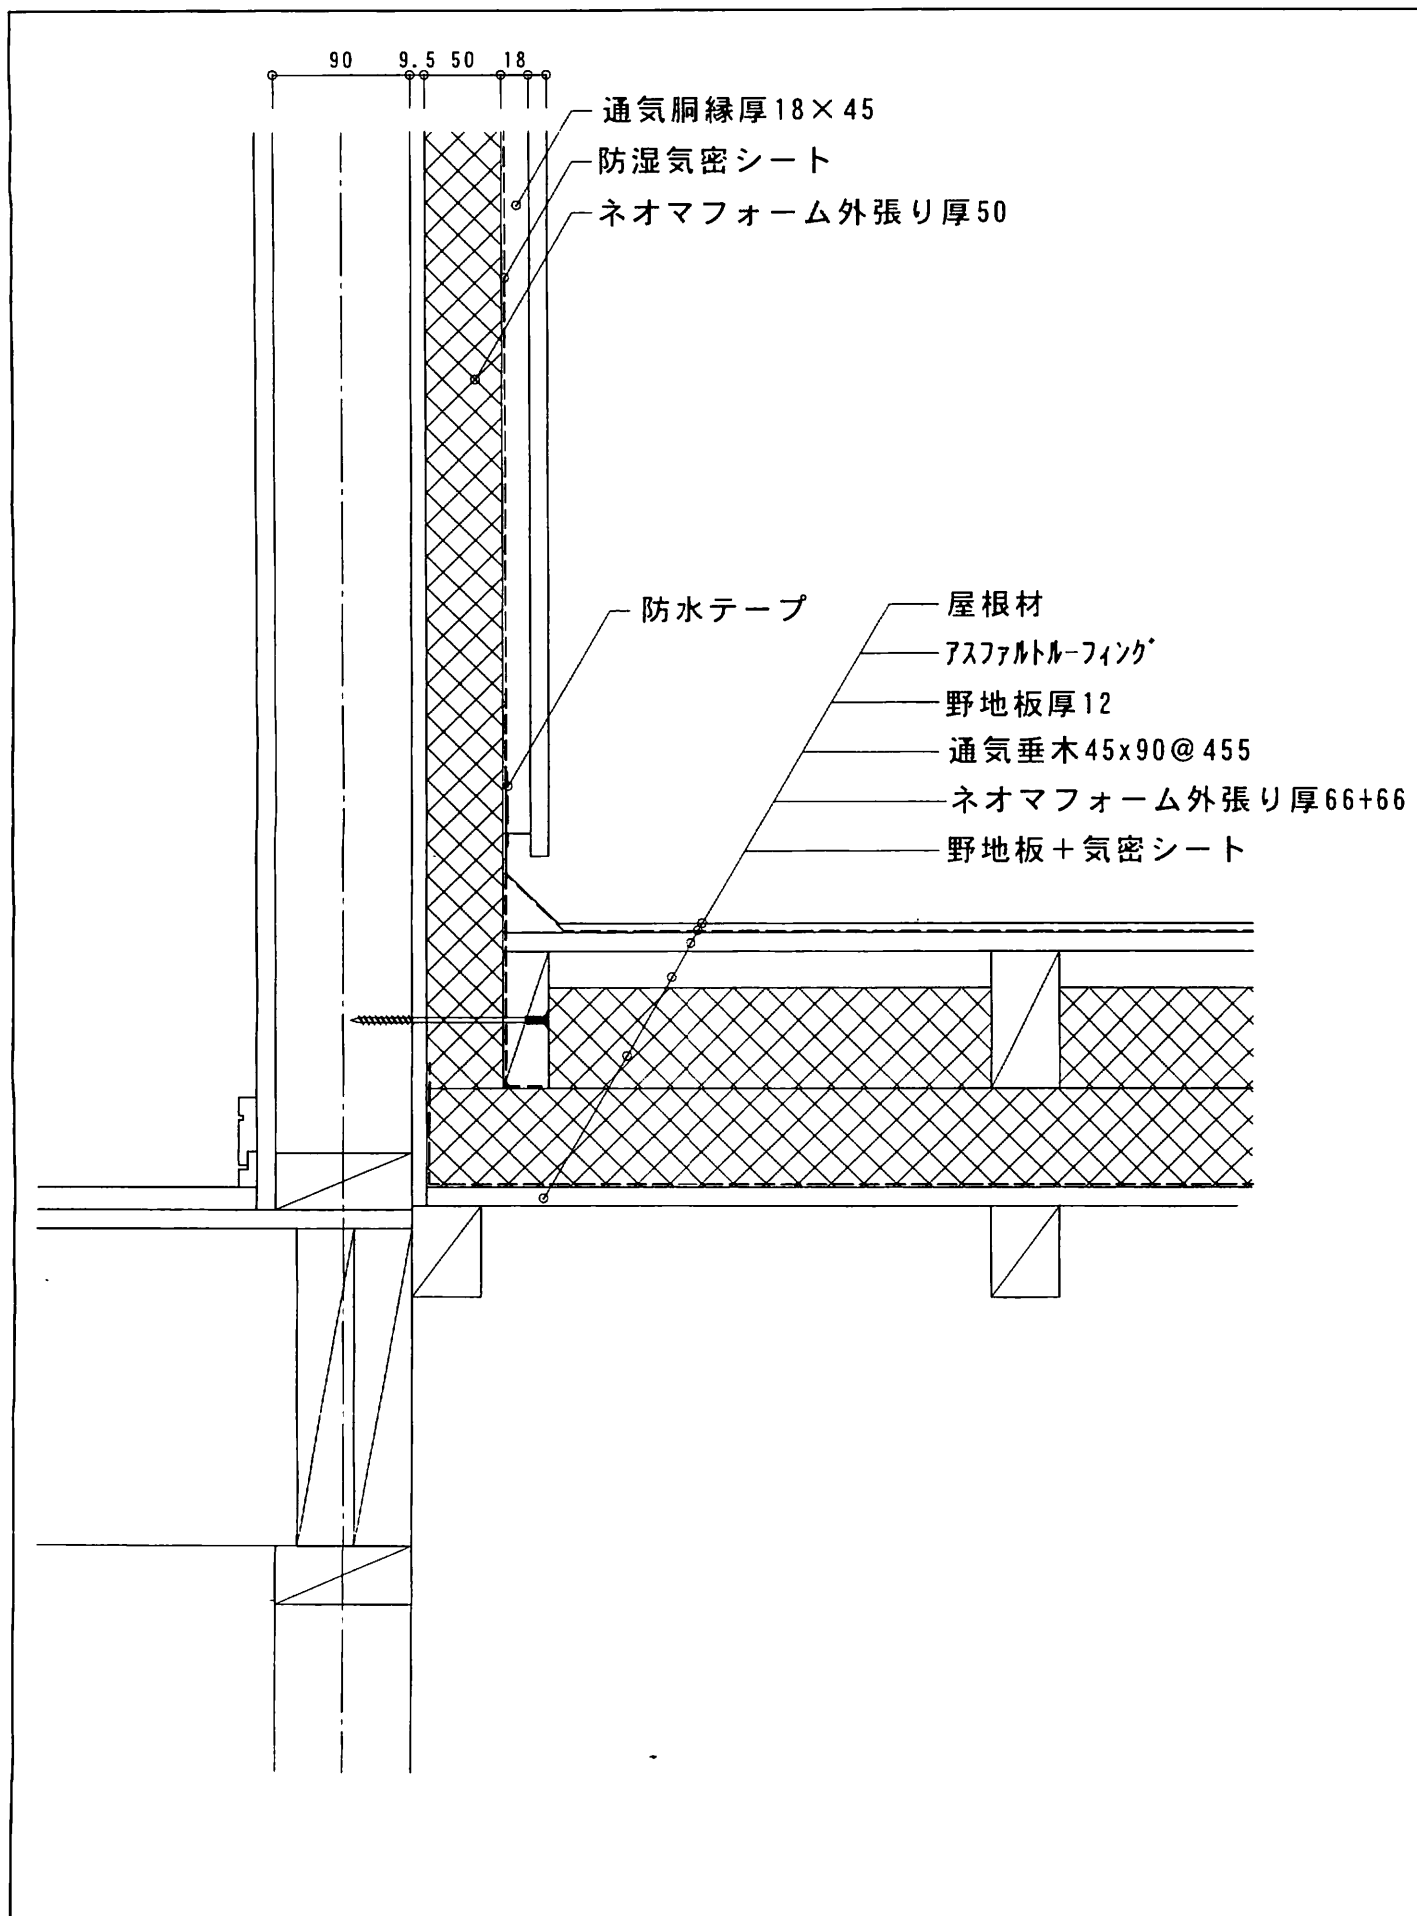

AsahiKASEI

旭化成建材株式会社

次世代高性能断熱材 ネオマフォーム
納まり詳細図集 | 地域用 (2006 年版)

2006 年 8 月刊行 (1000 部)
発行／旭化成建材株式会社 札幌断熱材営業所
札幌市中央区北二条西 1 丁目 1 (マルイト札幌ビル)
TEL : 011-261-5550 FAX : 011-221-2371
印刷／サンクリエイティブ株式会社
