


ノイザラス55の耐火構造

| | | | |
|------|---------|--------|---|
| 部位 | 間仕切壁 | 耐火認定番号 | FP060NP-9291 |
| 商品名 | ノイザラス55 | | |
| 耐火時間 | 1時間 | 備考 | ロックウール充てん/両面せっこうボード・強化せっこうボード重張ALCパネル間仕切壁 |

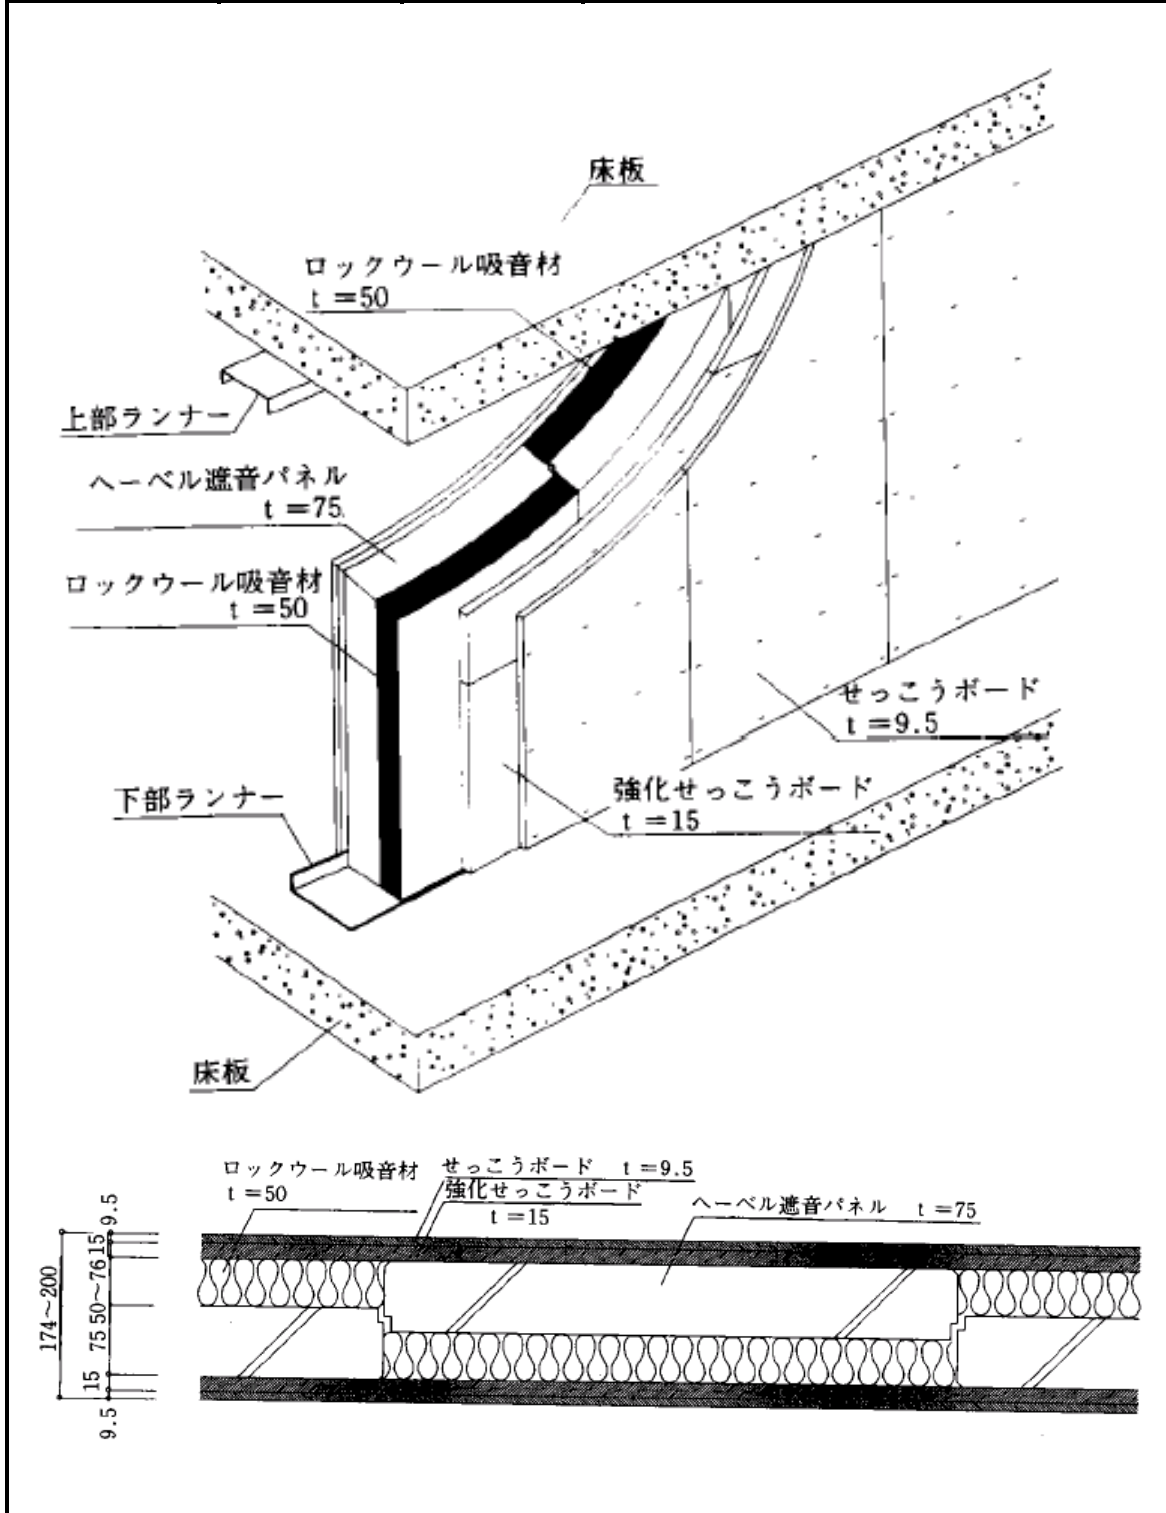

上記の納まりは認定上の納まりの一例です。
納まりの詳細は弊社カタログ等をご覧ください。