



# 間仕切壁 フットプレート構法 出入隅まわり

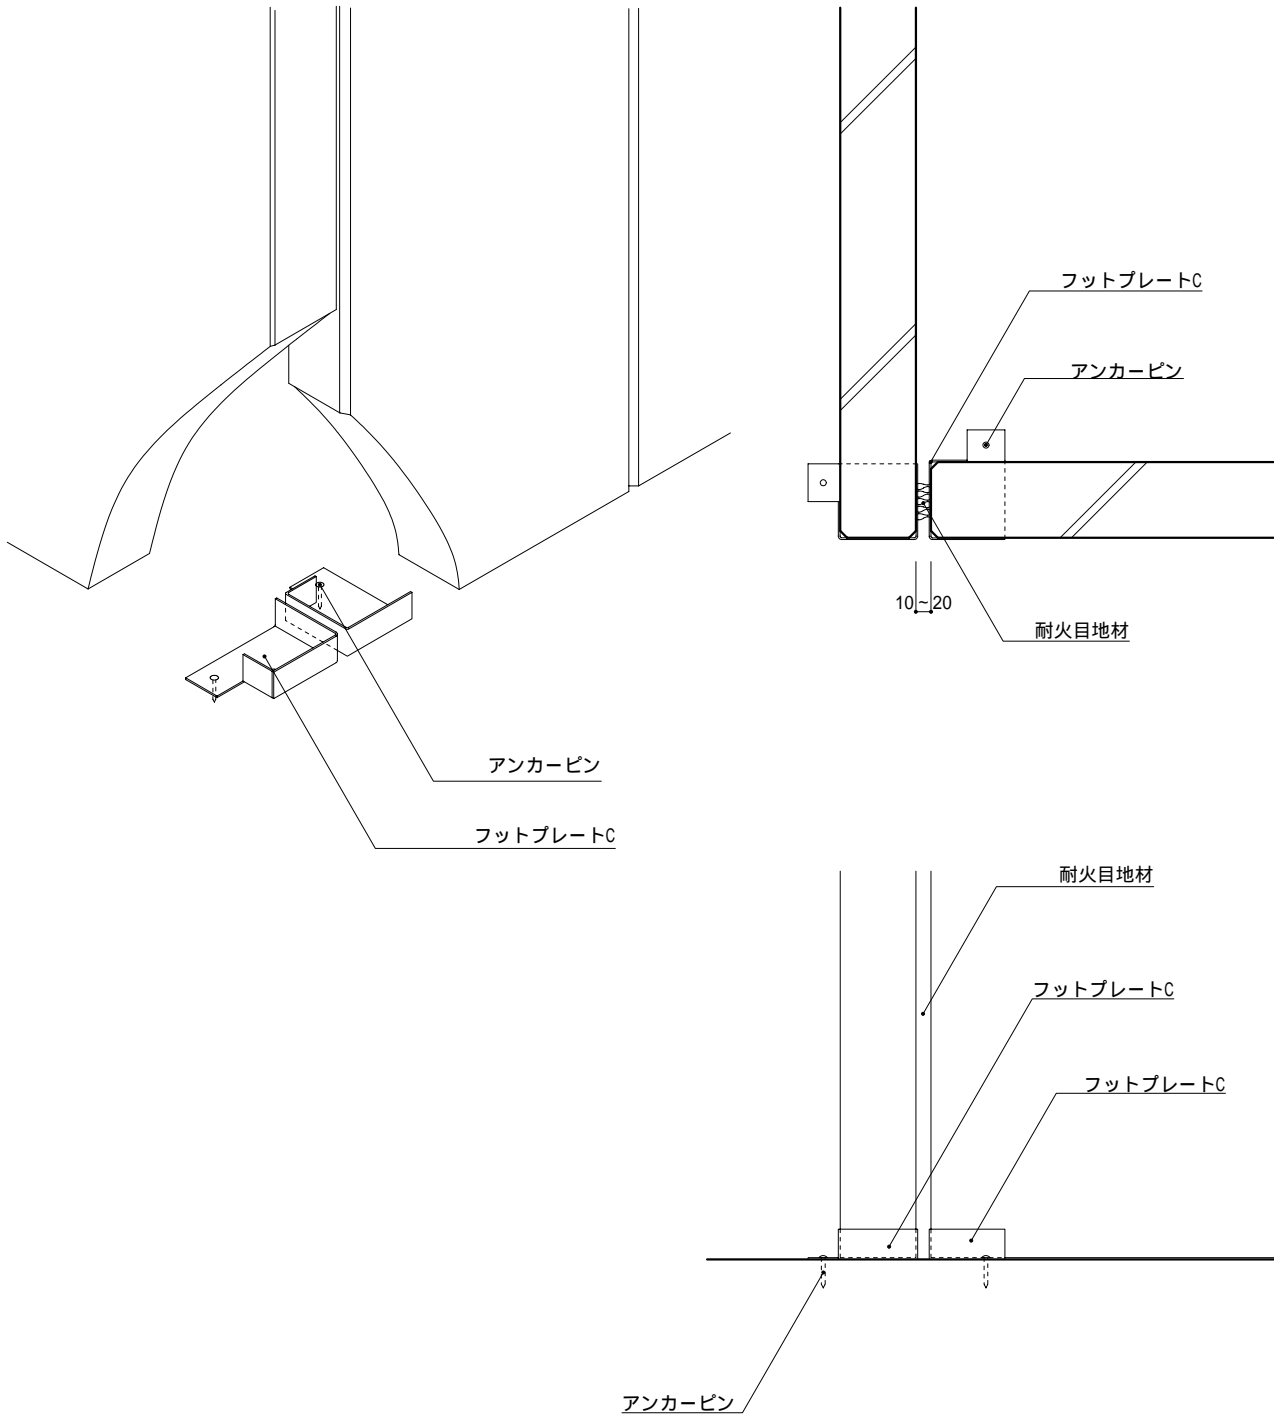

## 間仕切壁 フットプレート構法 出入隅まわり

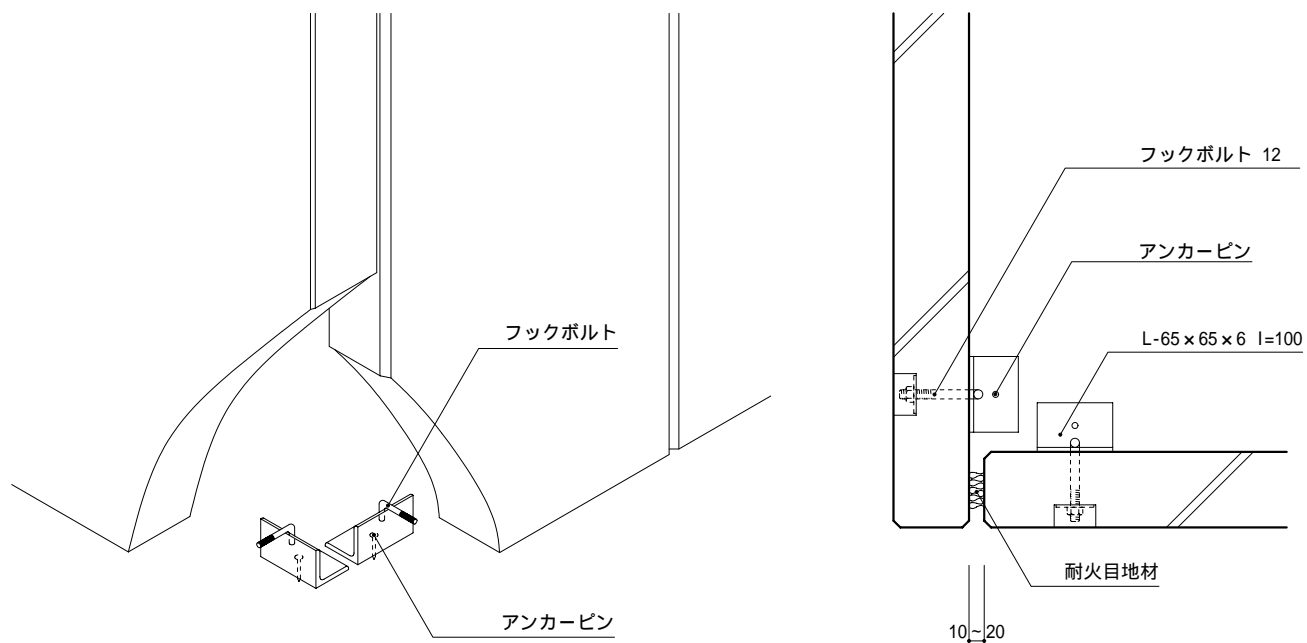

## 間仕切壁 フットプレート構法 柱まわり

